



タイプ	L1	L2	
AGP-2112	2194	1960	ガラス2枚引き違い
AGP-2412	2494	2260	ガラス3枚引き違い

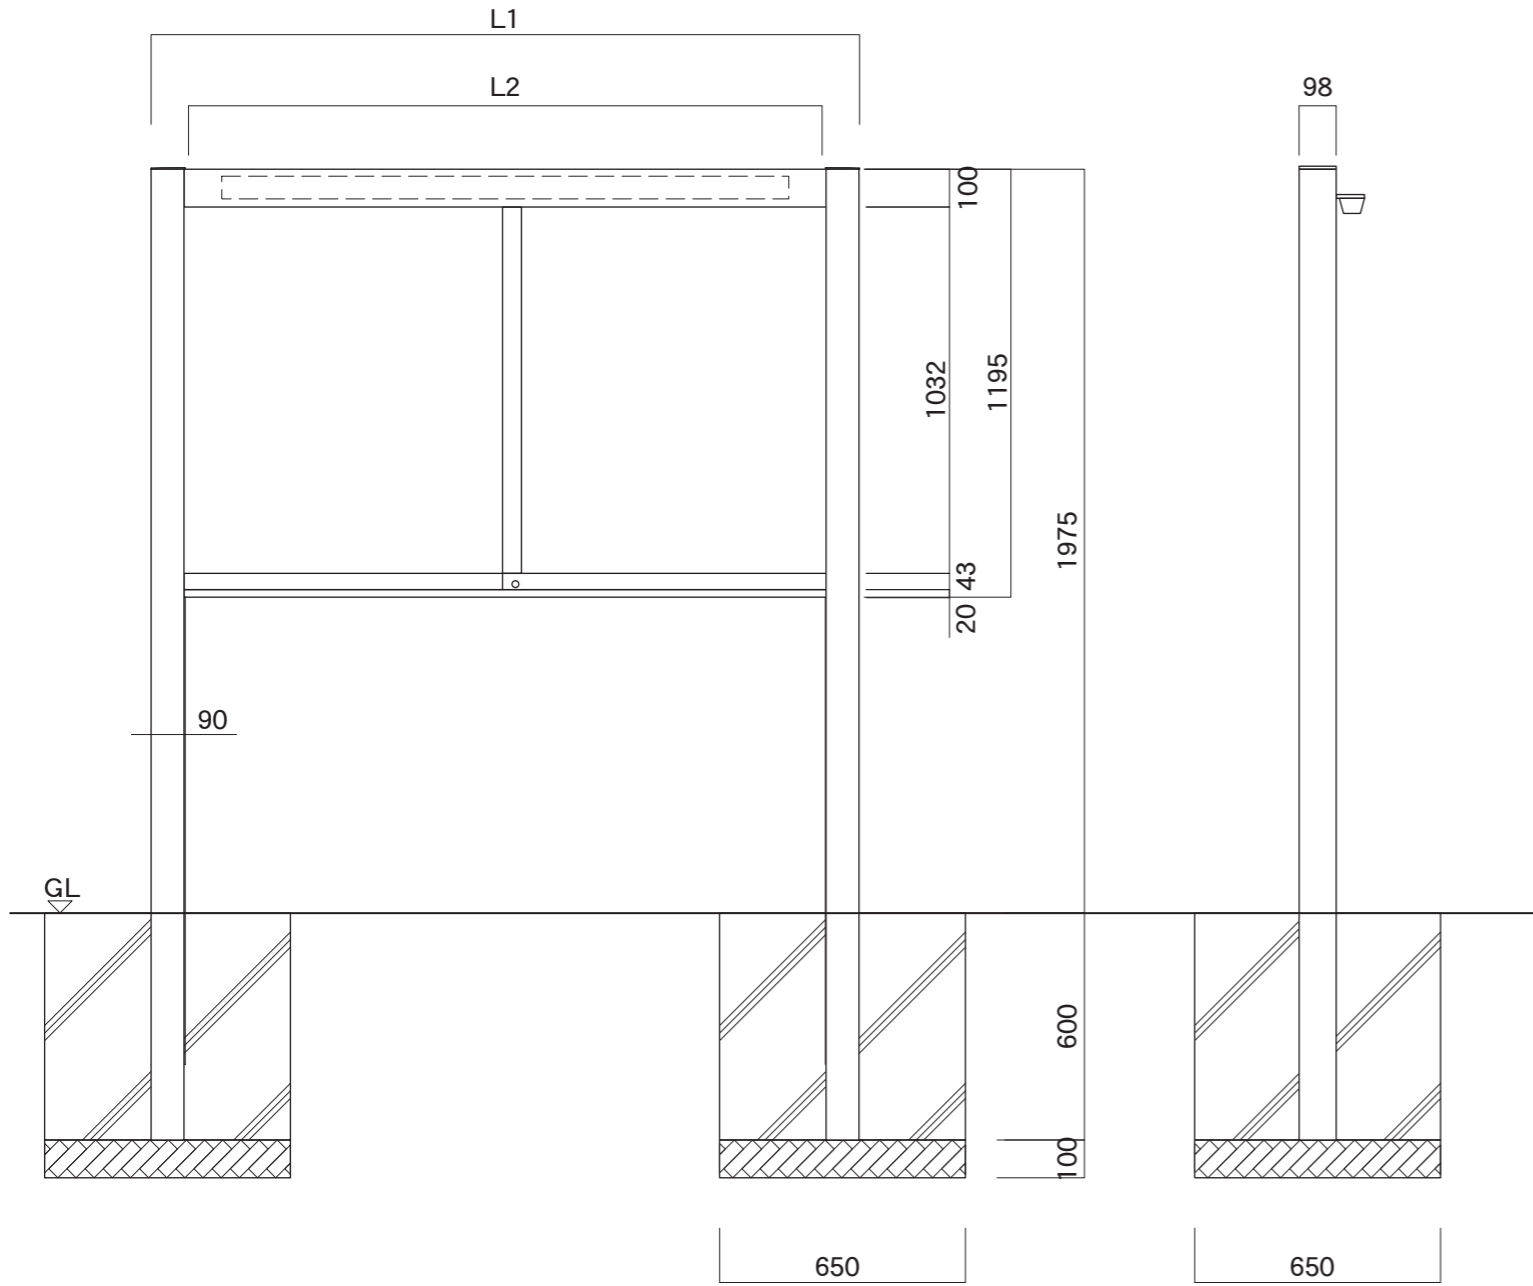


【正面図】

【側面図】

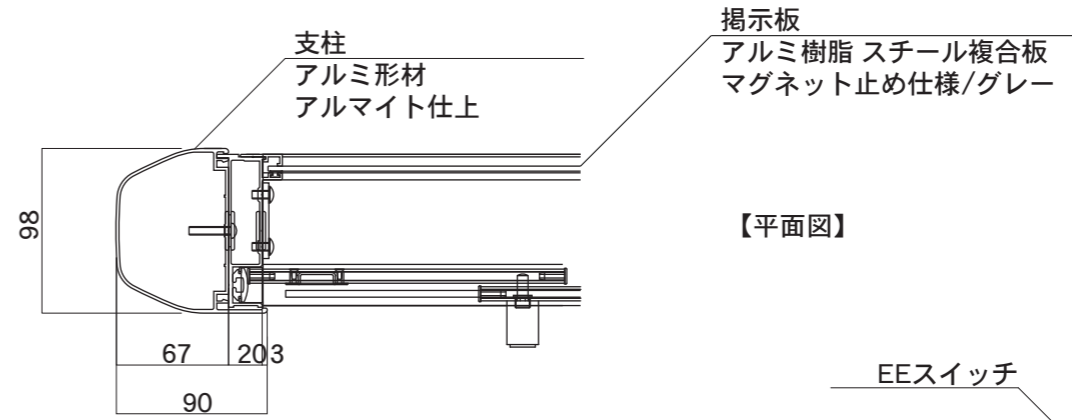

【平面図】

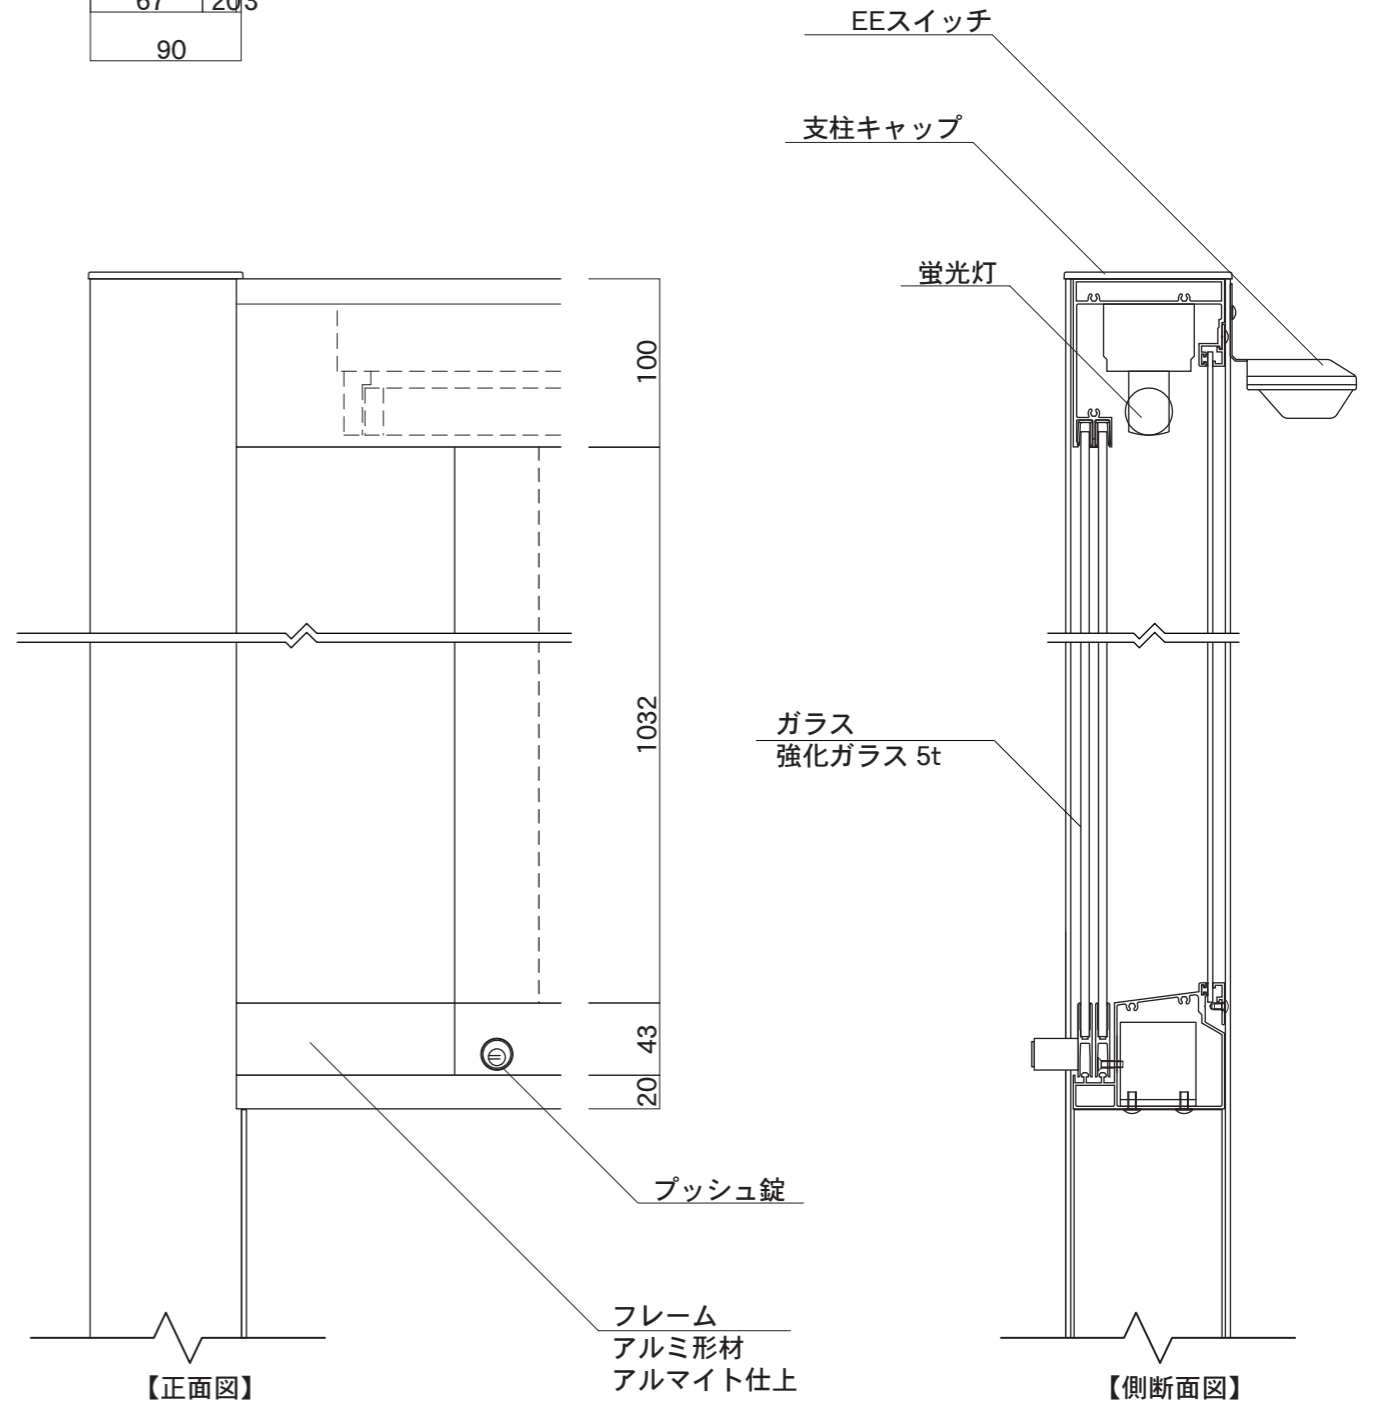

【正面図】

【側断面図】

図面番号

図面名称
アルミ掲示板

縮尺
1/20・1/5

承認

設計

担当

No.

AGPワイドタイプ

設計年月日