


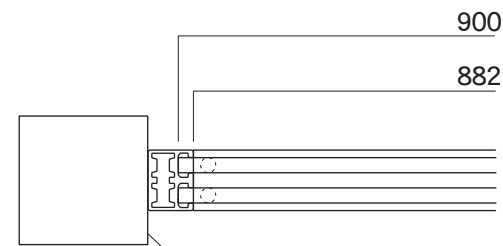


【平面図】




【平面図】

支柱
アルミ押出型材 □85
クラシックグリーン柄シートラッピング加工

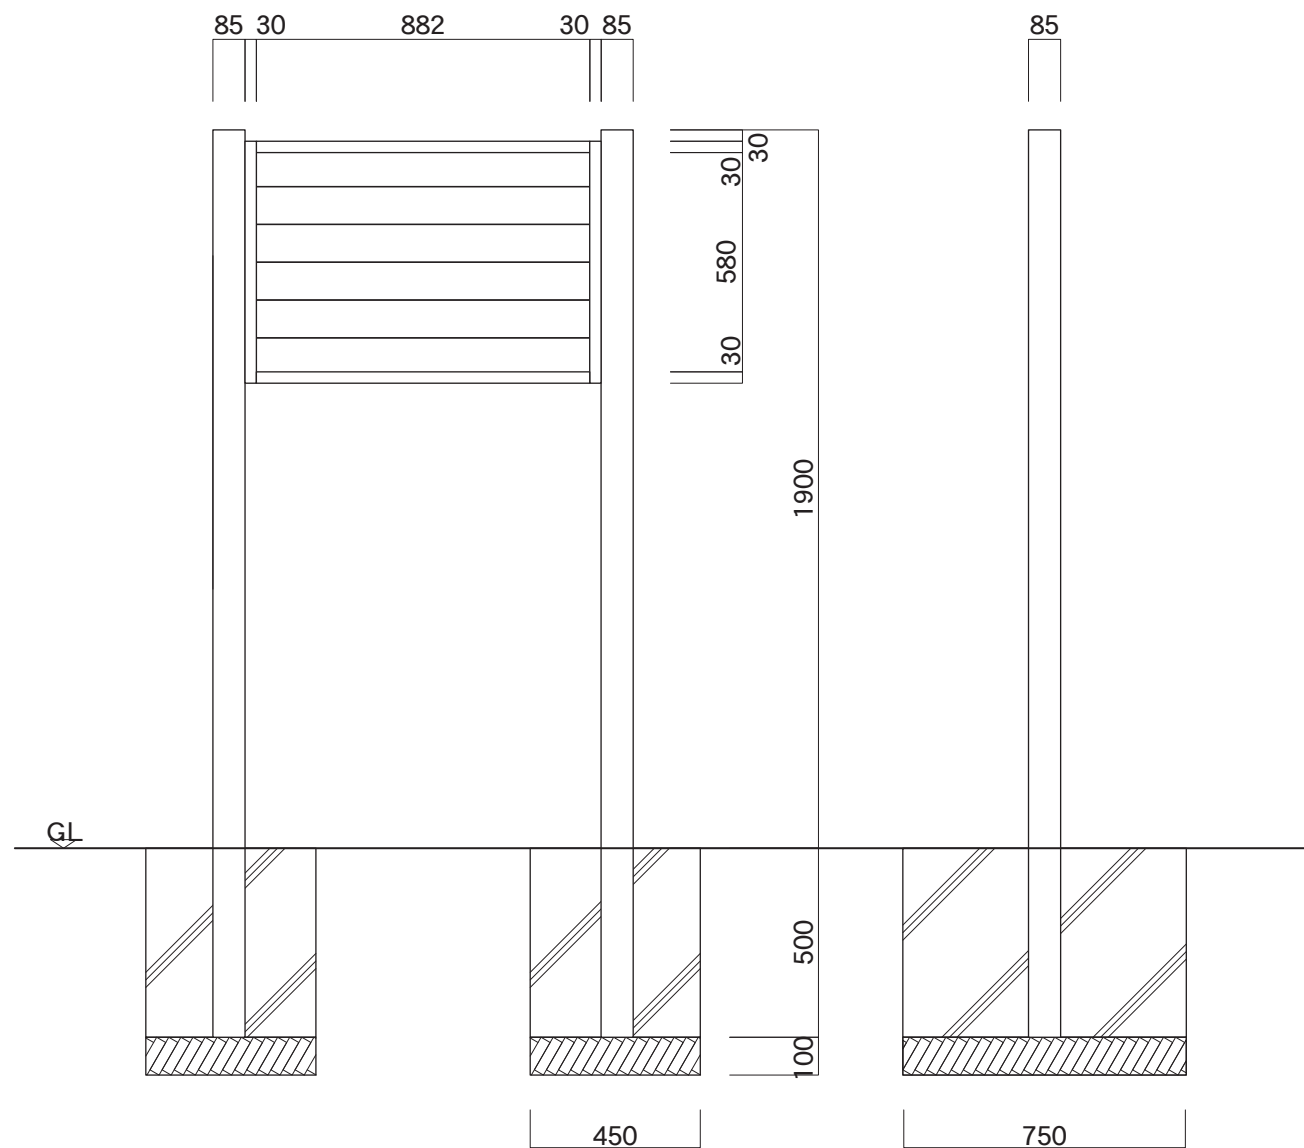

【正面図】

【側面図】

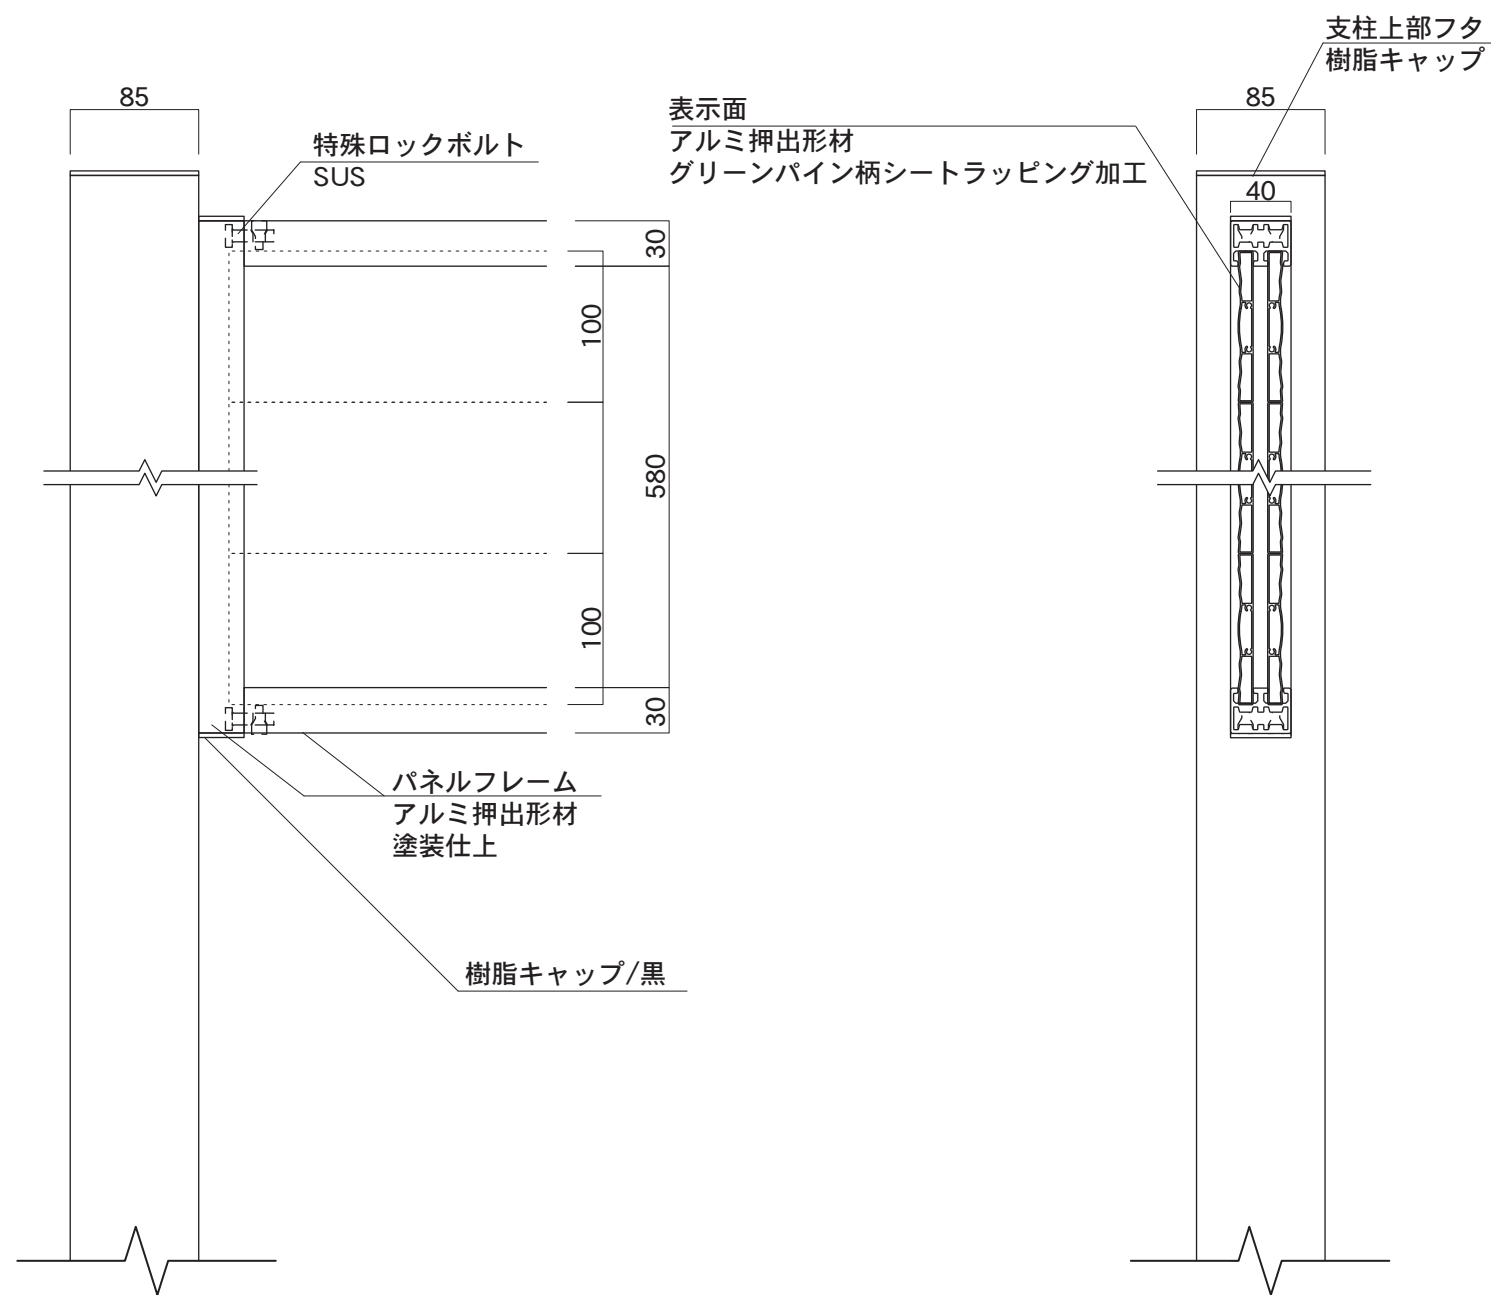

【正面図】

【側断面図】

| | | | | | | | |
|-------------|------|------|-------|----------|----|----|----|
| 図面番号 No. | 図面名称 | デンバー | 縮尺 | 1/20・1/5 | 承認 | 設計 | 担当 |
| | | DR-3 | 設計年月日 | | | | |