



【平面図】

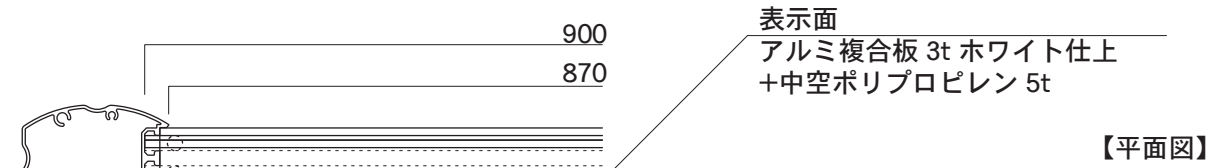


【平面図】

支柱  
アルミ押出型材  
アルマイト仕上：シルバー/アイボリーホワイト

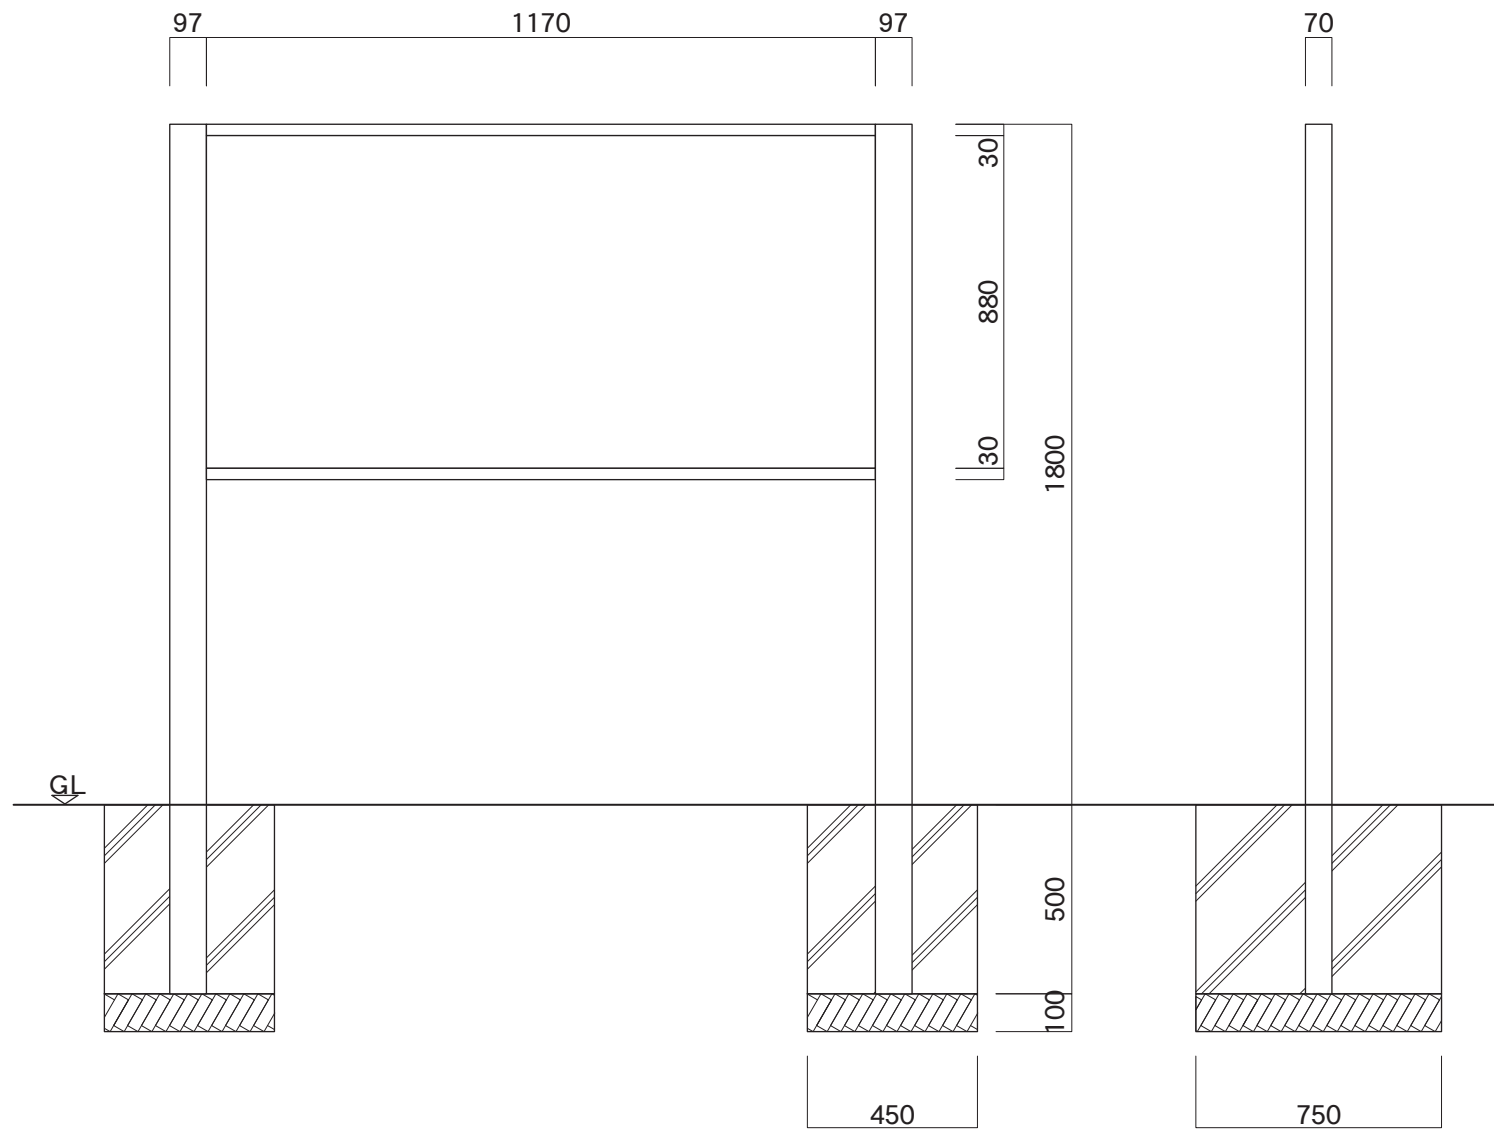


【正面図】

【側面図】

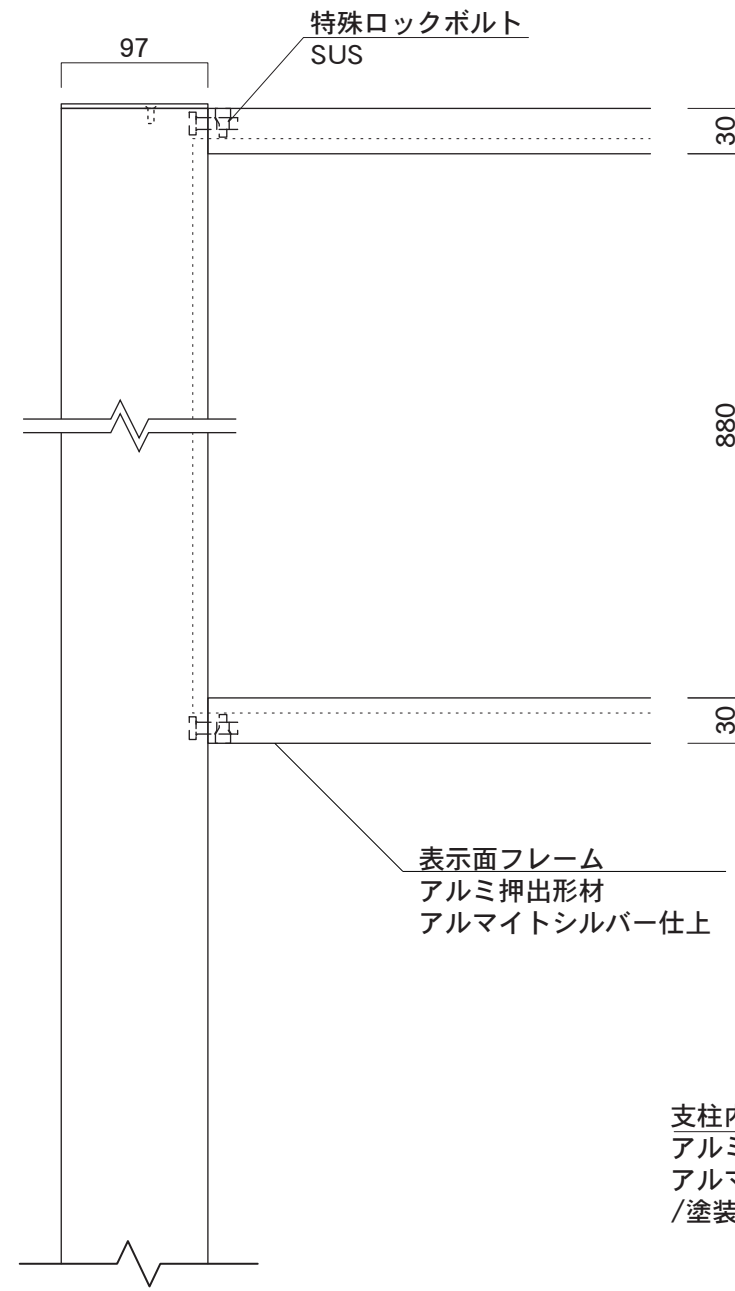

【正面図】

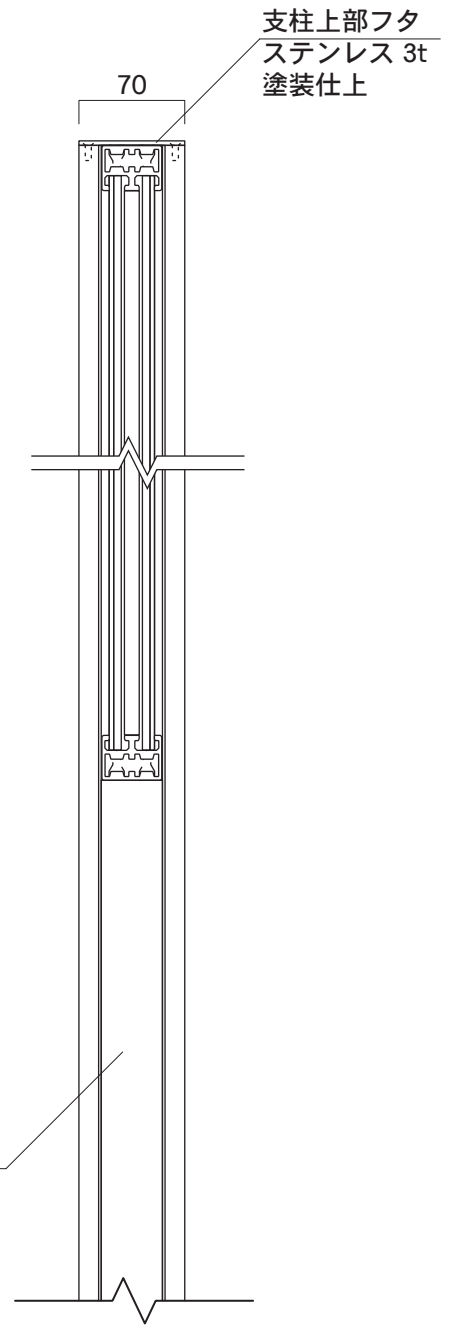

【側断面図】

図面番号 No.	図面名称 フリーダム	縮尺 1/20・1/5	承認	設計	担当
	FDC-6				