


【平面図】

160




73

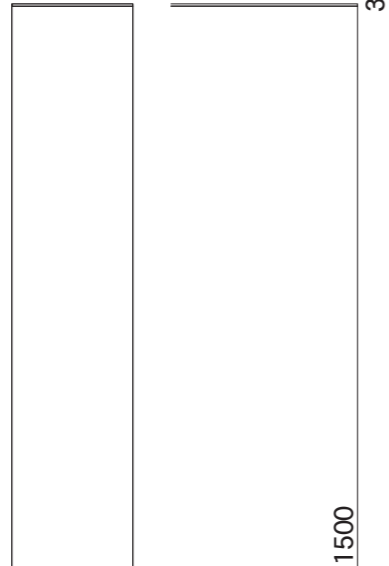

【側面図】

GL

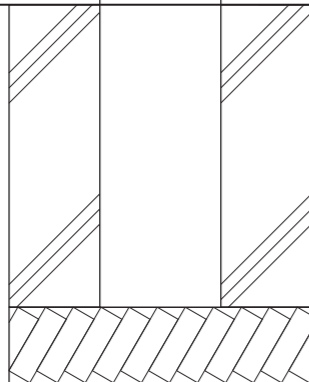


400

100

□400


【正面図】

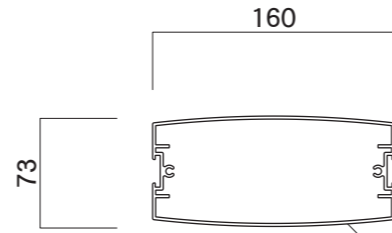

【平面図】


表示面
アルミ押出形材
アルマイトステンカラー仕上

M5×20 SUS 皿ビス

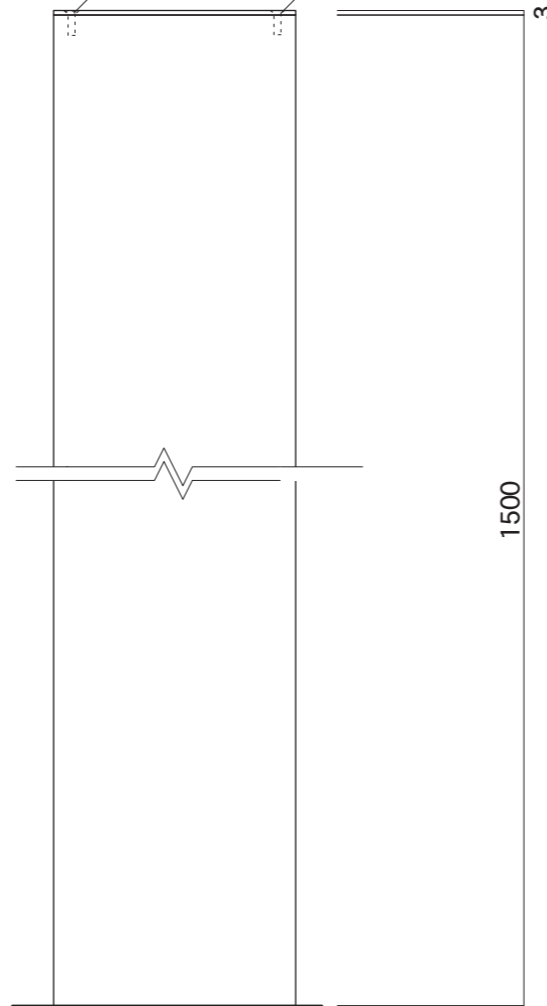

【正面図】

支柱上部フタ
SUS304 3t
塗装仕上

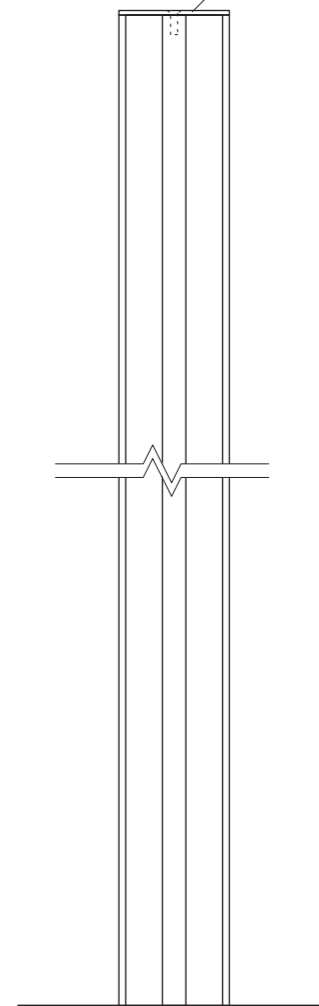

【側断面図】

図面番号 No.	図面名称 DYNASTY	縮尺 1/10・1/5		承認	設計	担当	
	F-3	設計年月日					