



【平面図】

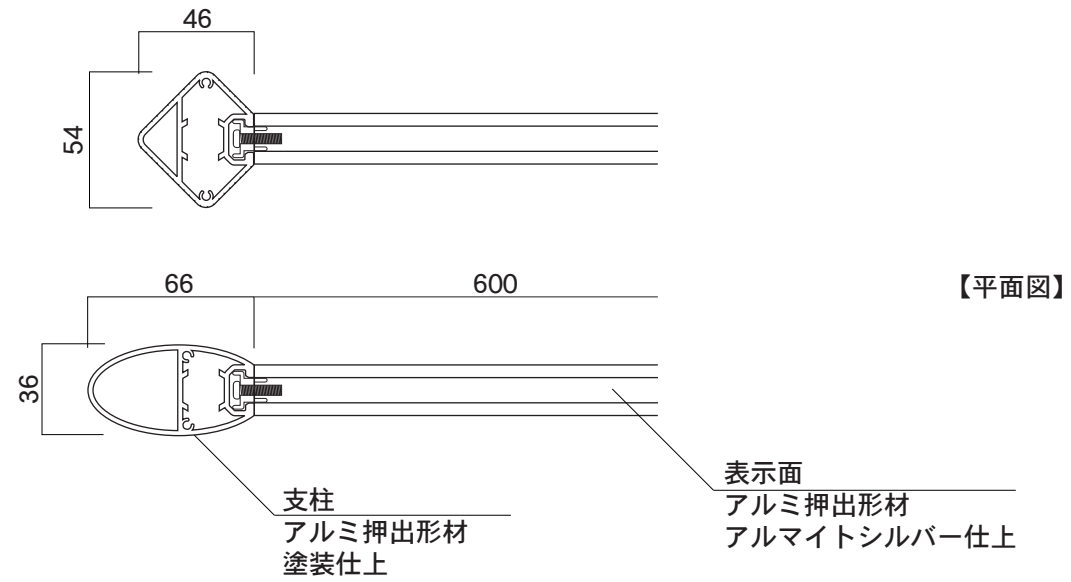


【平面図】

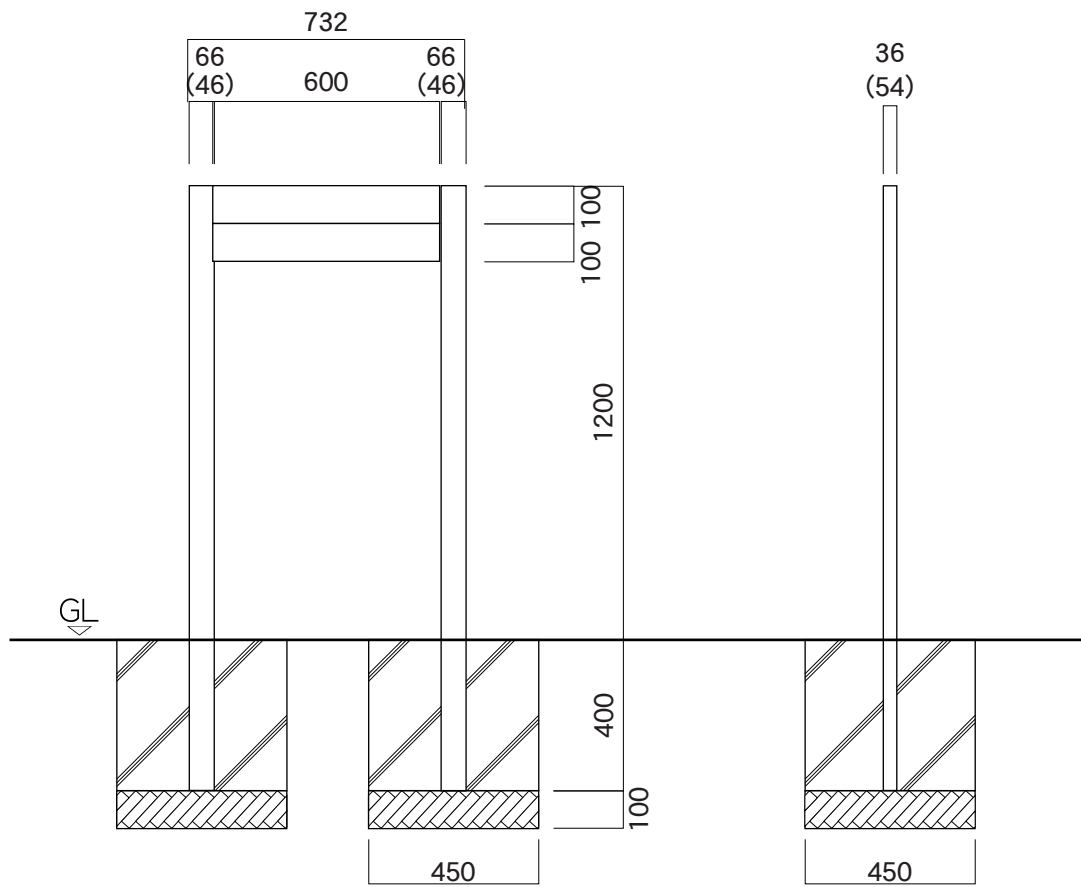


【正面図】

【側面図】

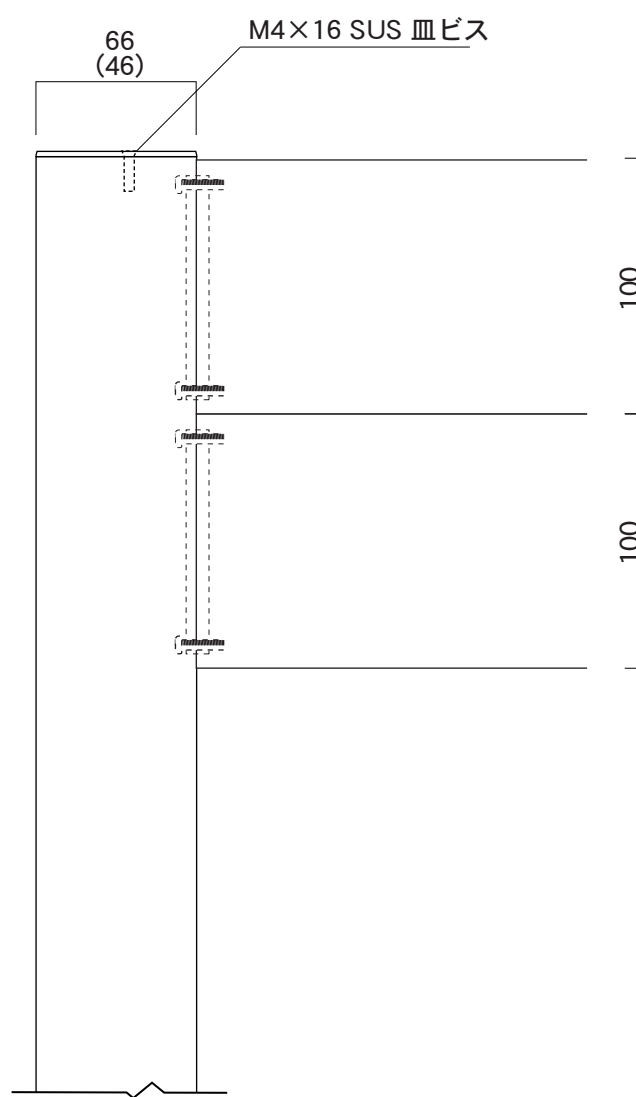

【正面図】

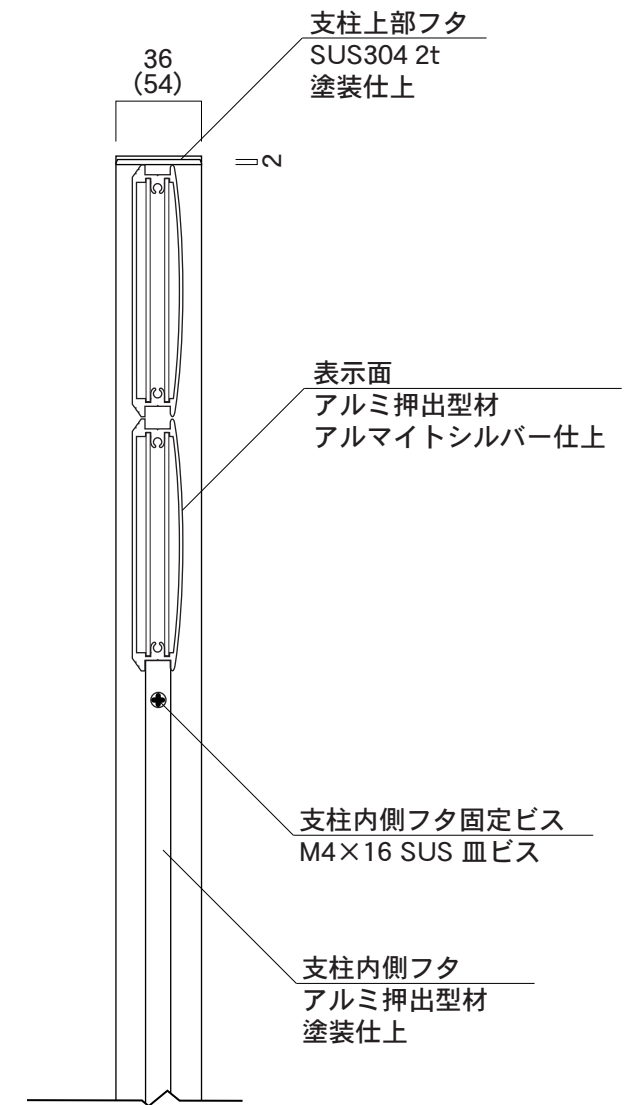

【側断面図】

図面番号	図面名称	エッグ&キューブ	縮尺	1/20・1/3	承認	設計	担当
No.		F-2	設計年月日				