

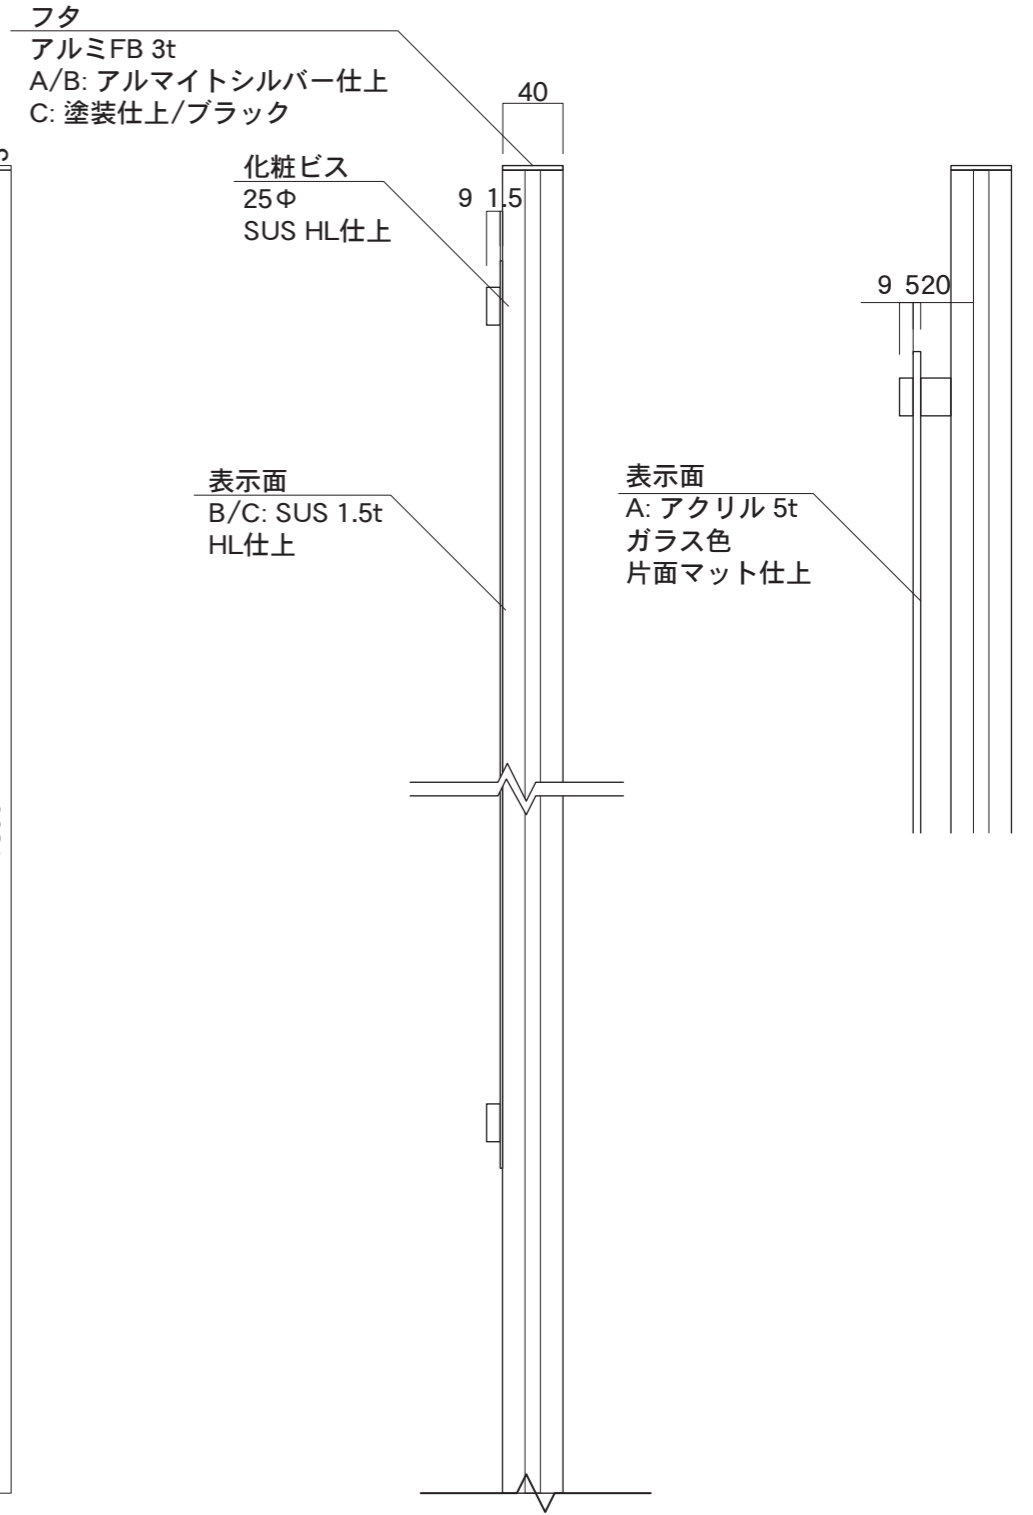
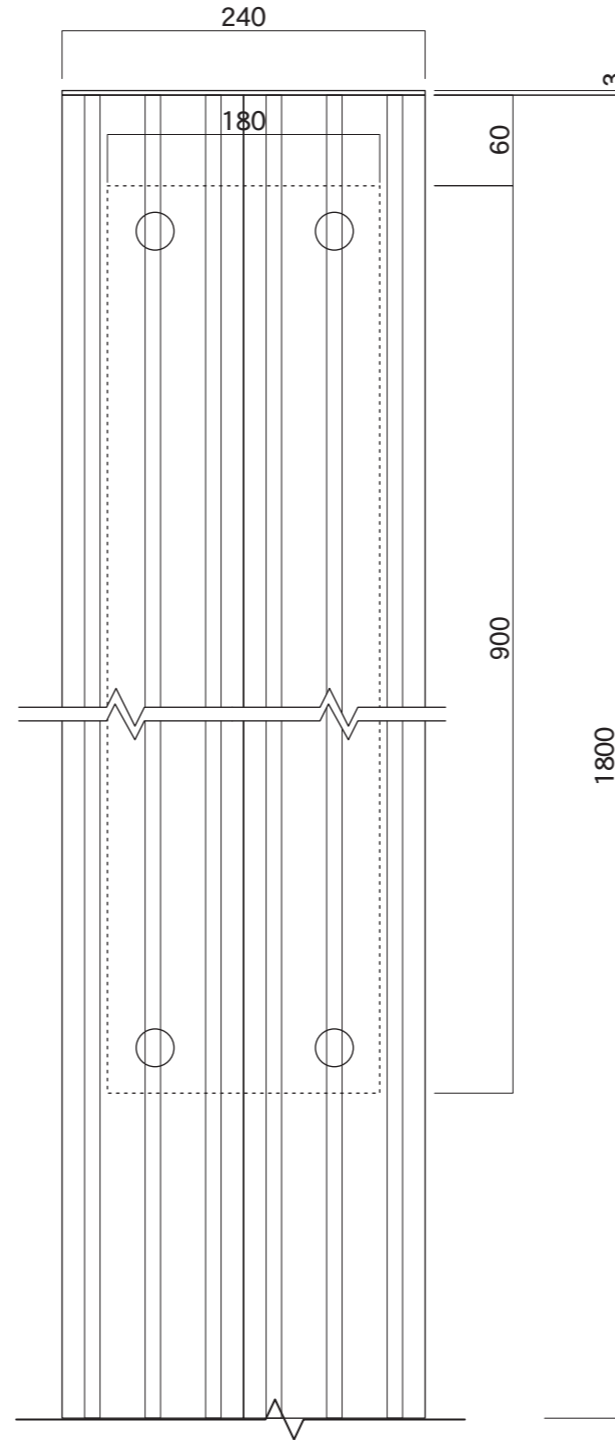


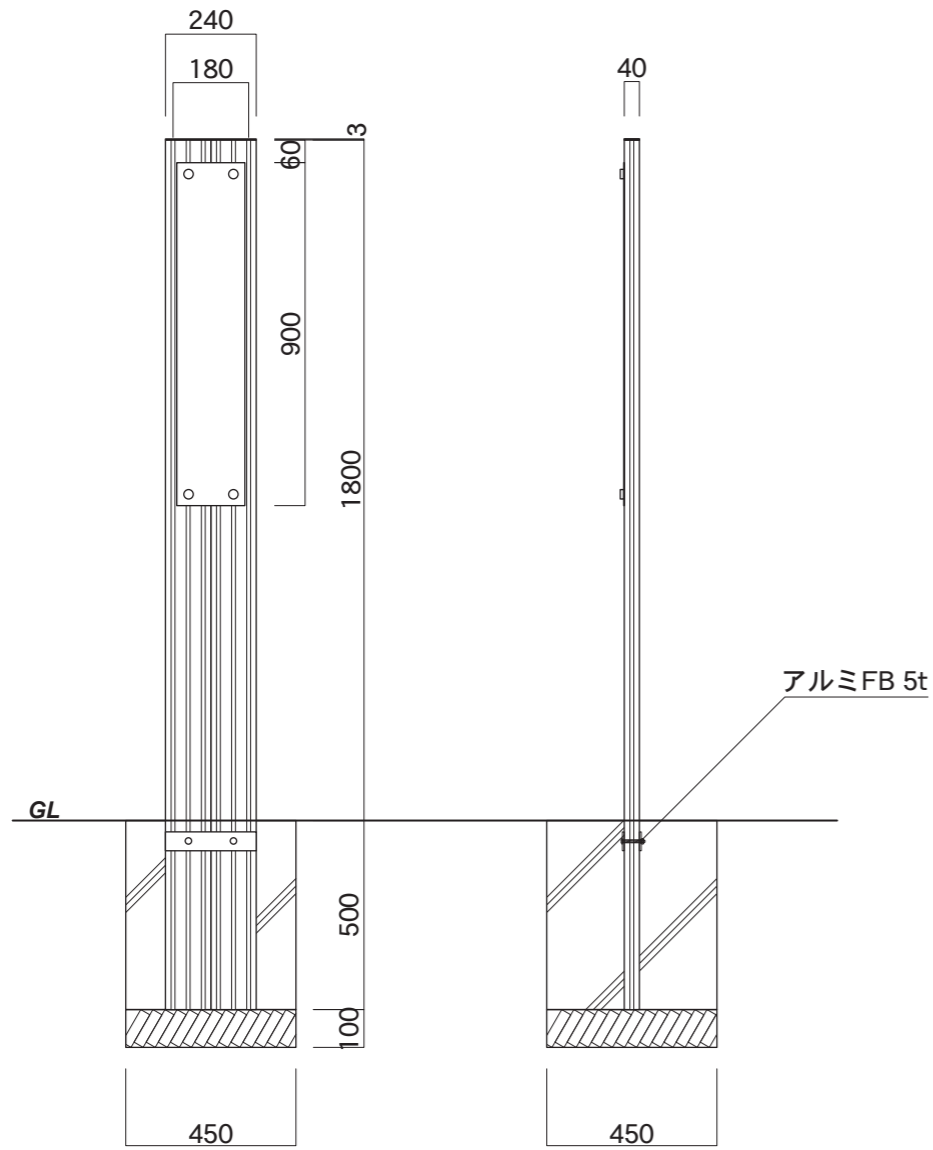

【平面図】

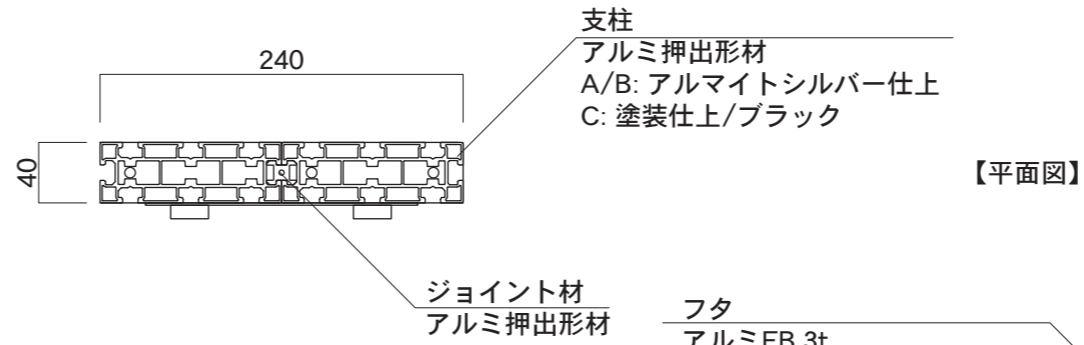

図面番号 No.	図面名称 GEAR /COOL	縮尺 1/20・1/5	承認	設計	担当
	GC-11	設計年月日			