



【平面図】



【正面図】

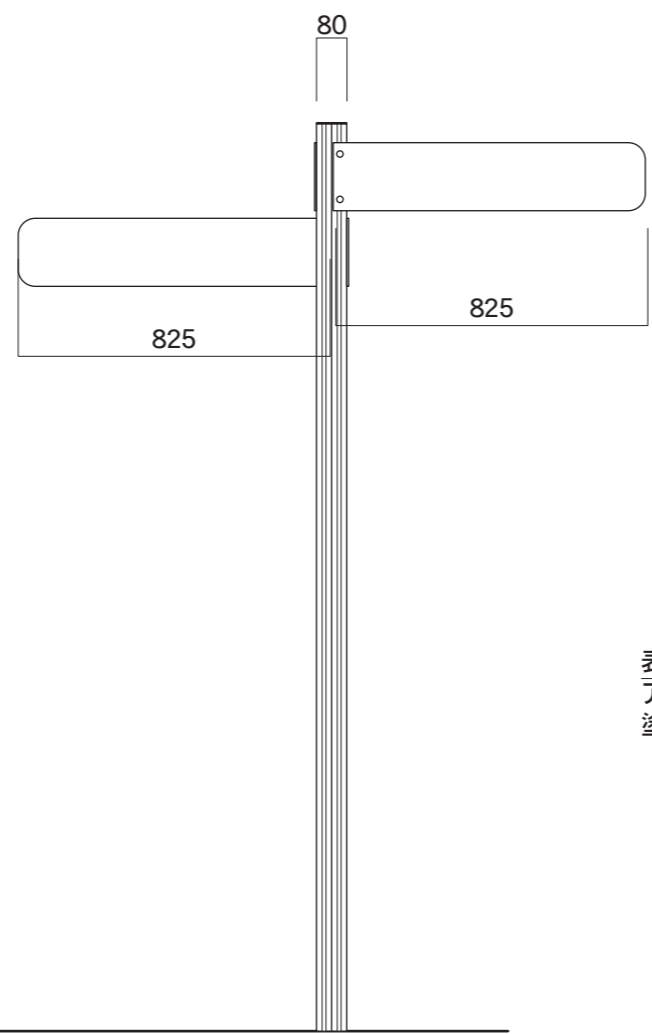

【側面図】

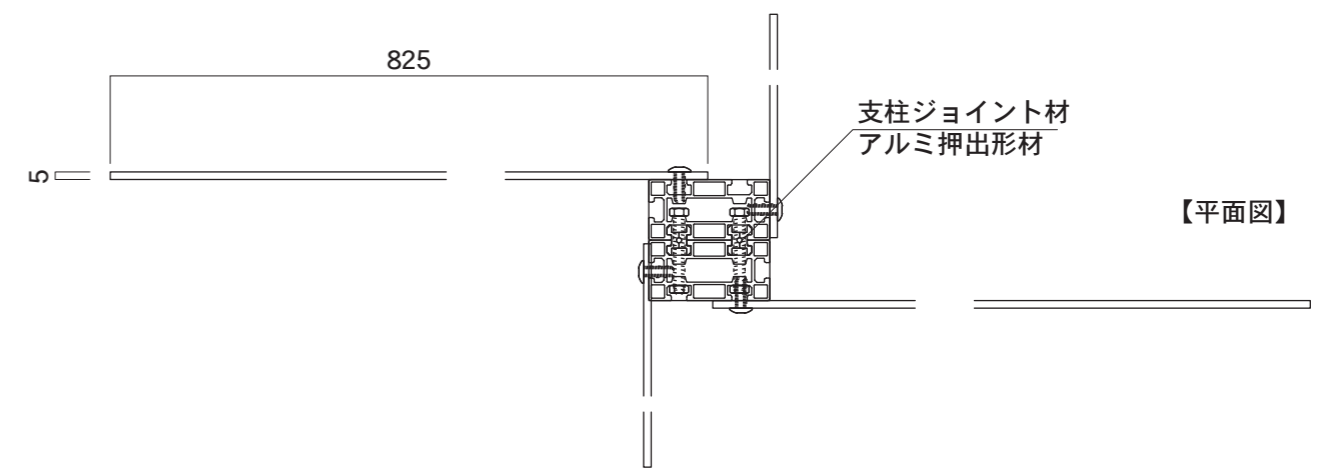

【平面図】

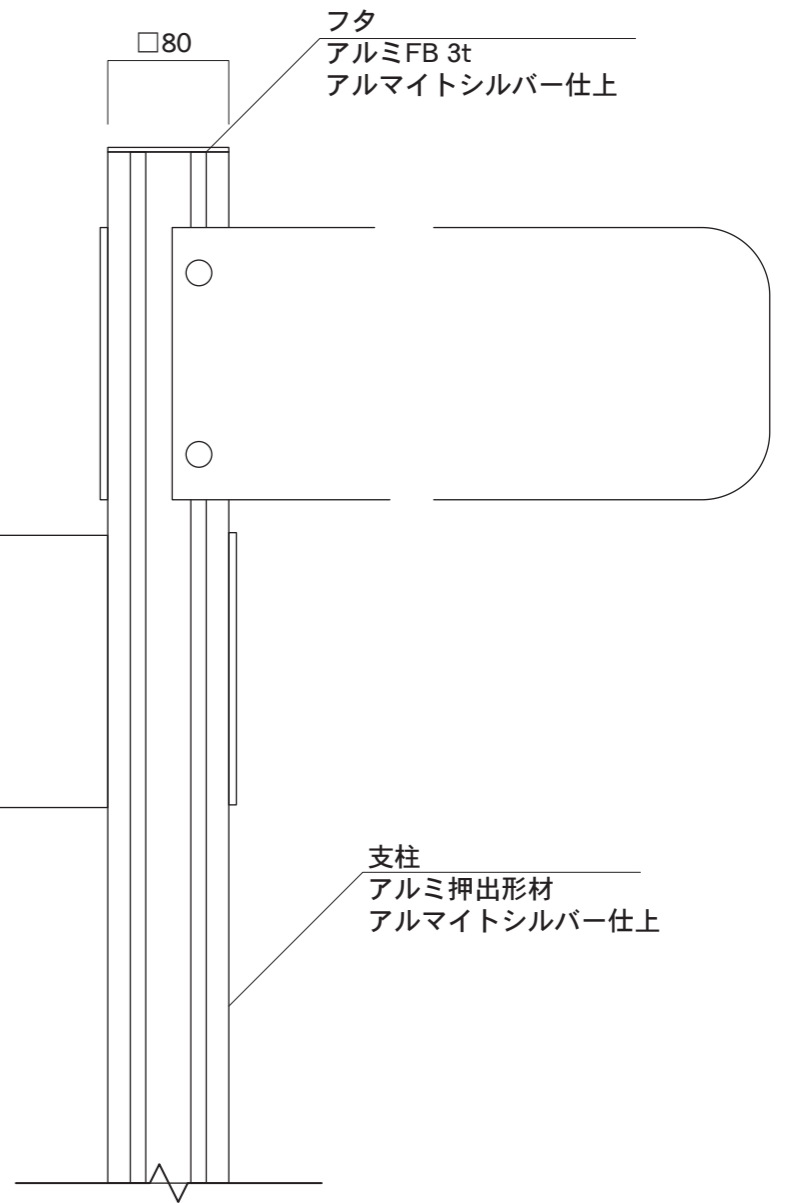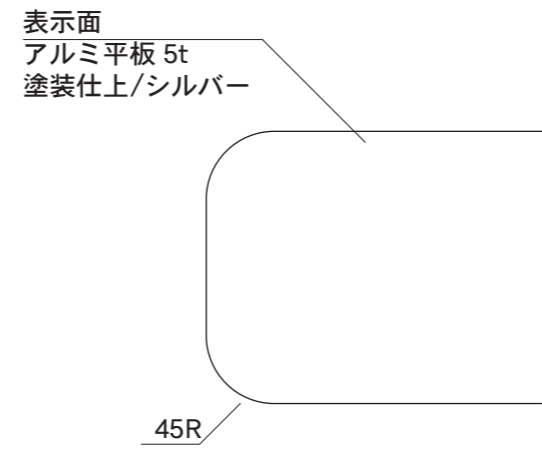

【正面図】

図面番号 No.	図面名称 GEAR /DIRECTION	縮尺 1/20・1/5	承認	設計	担当
	GD-4	設計年月日			