





【平面図】

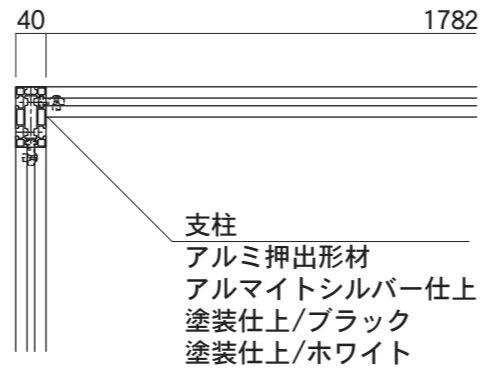


【平面図】

支柱
 アルミ押出形材
 アルマイトシルバー仕上
 塗装仕上/ブラック
 塗装仕上/ホワイト

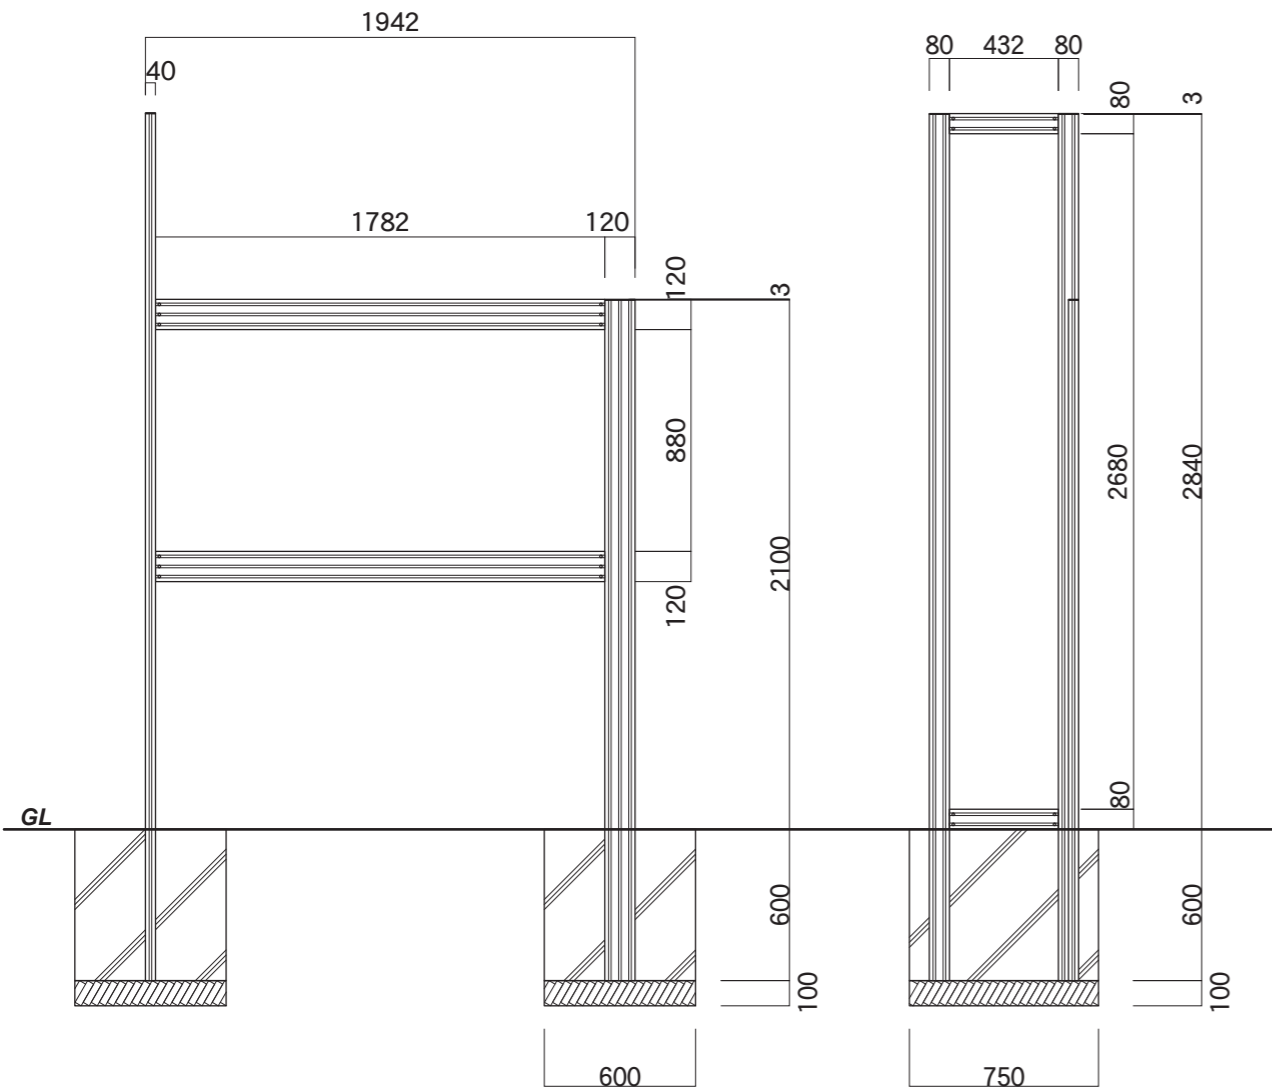

【正面図】


【側面図】

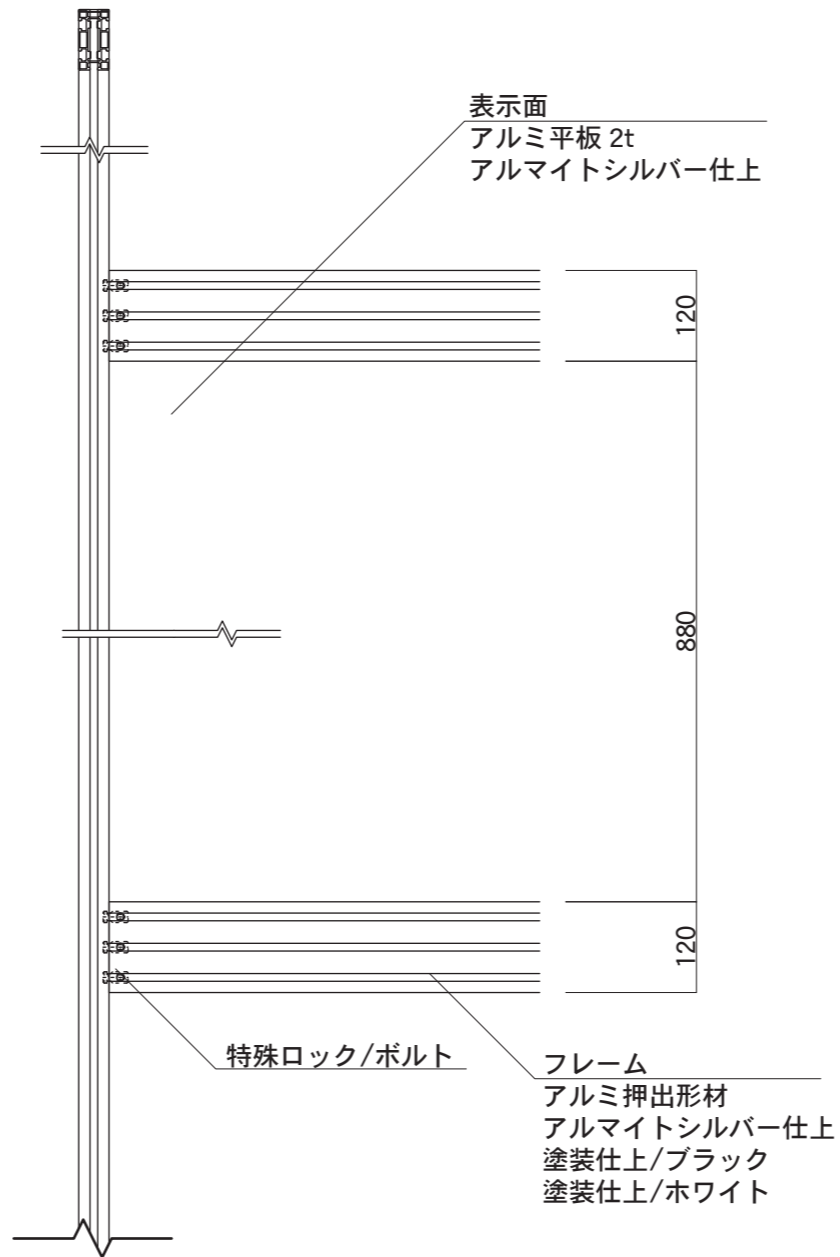

【正面図】

表示面
 アルミ平板 2t
 アルマイトシルバー仕上

特殊ロック/ボルト
 フレーム
 アルミ押出形材
 アルマイトシルバー仕上
 塗装仕上/ブラック
 塗装仕上/ホワイト

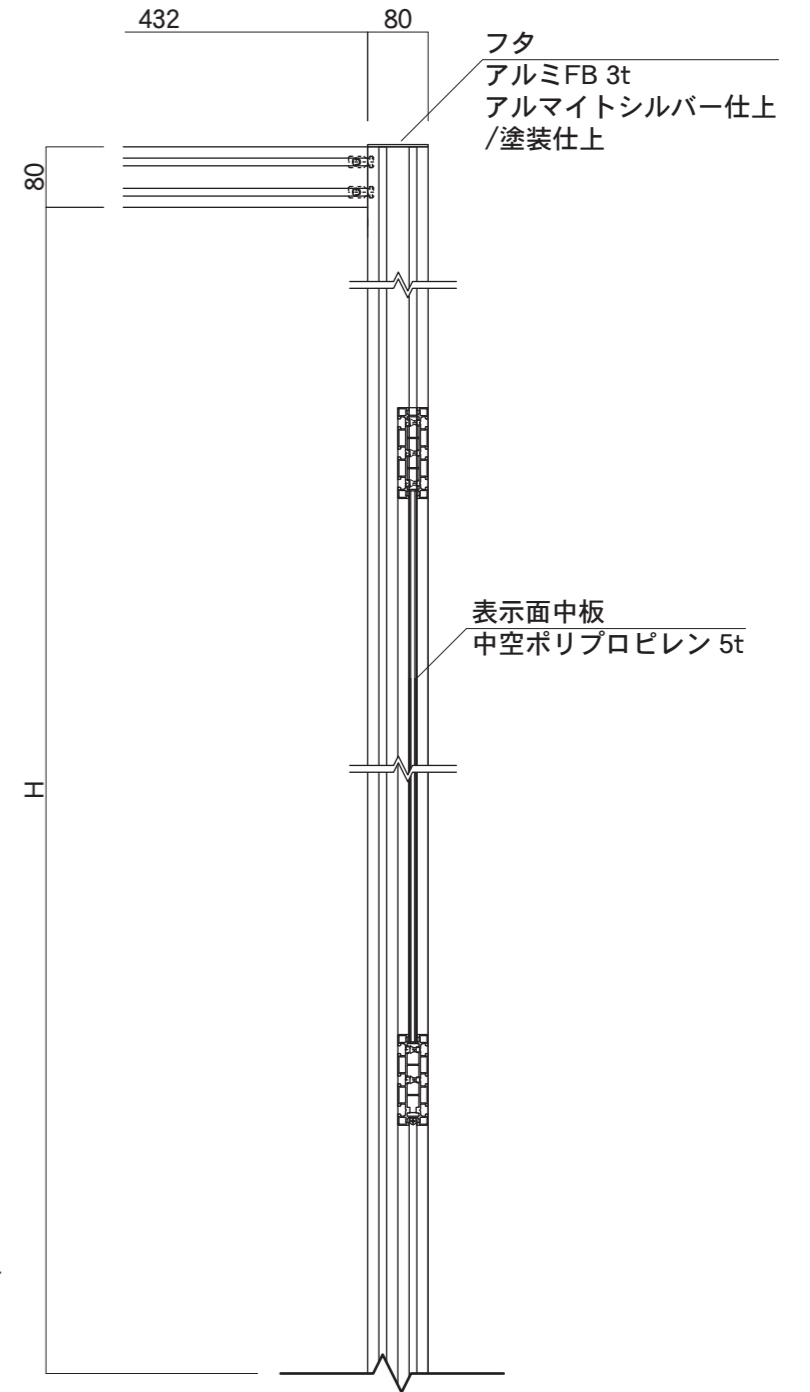

【側断面図】

フタ
 アルミFB 3t
 アルマイトシルバー仕上
 /塗装仕上

表示面中板
 中空ポリプロピレン 5t

| | | | | | |
|------|------------------|-----------|----|----|----|
| 図面番号 | 図面名称 | 縮尺 | 承認 | 設計 | 担当 |
| No. | GEAR /Mont-Blanc | 1/30・1/10 | | | |
| | GJ-3 | 設計年月日 | | | |