



【平面図】

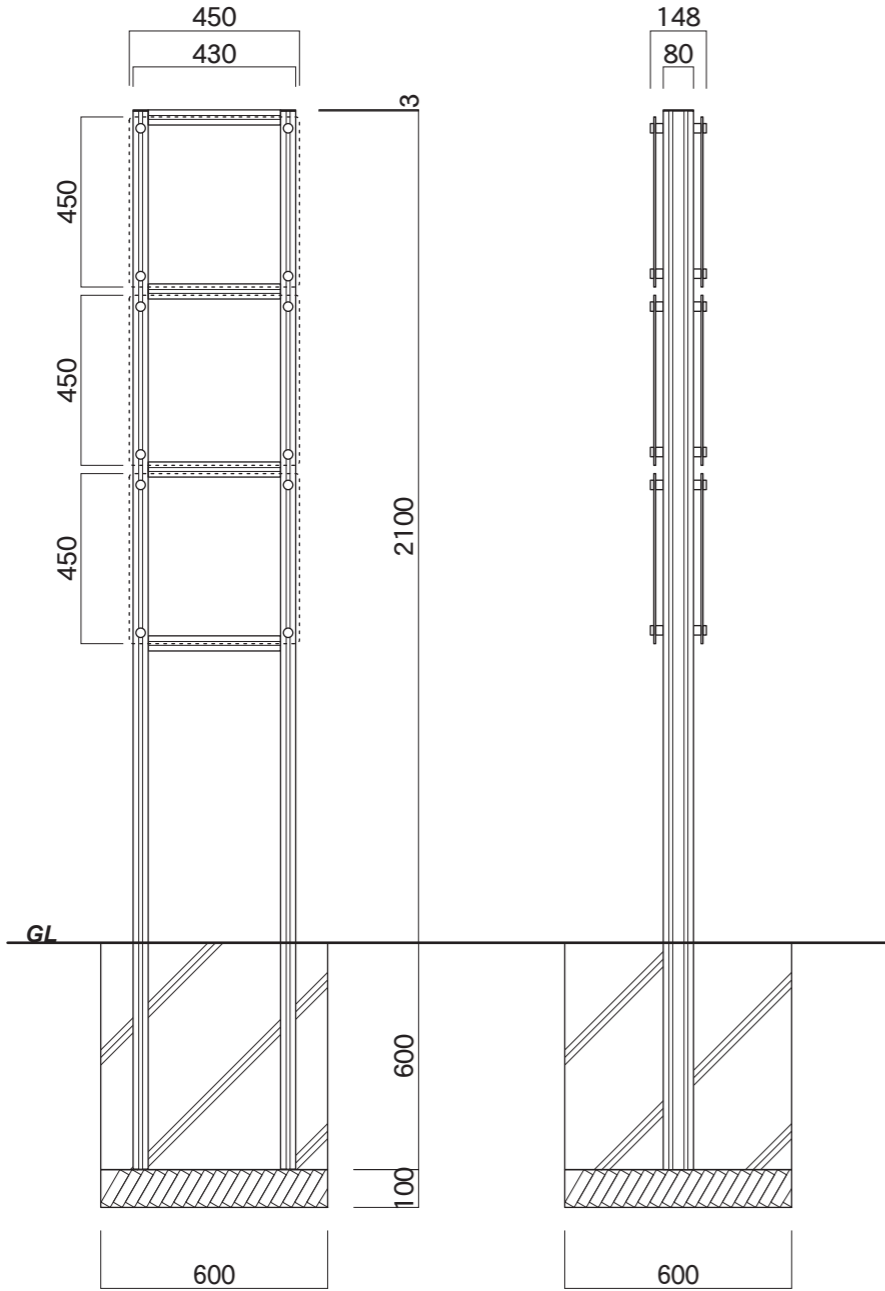

【正面図】

【側面図】

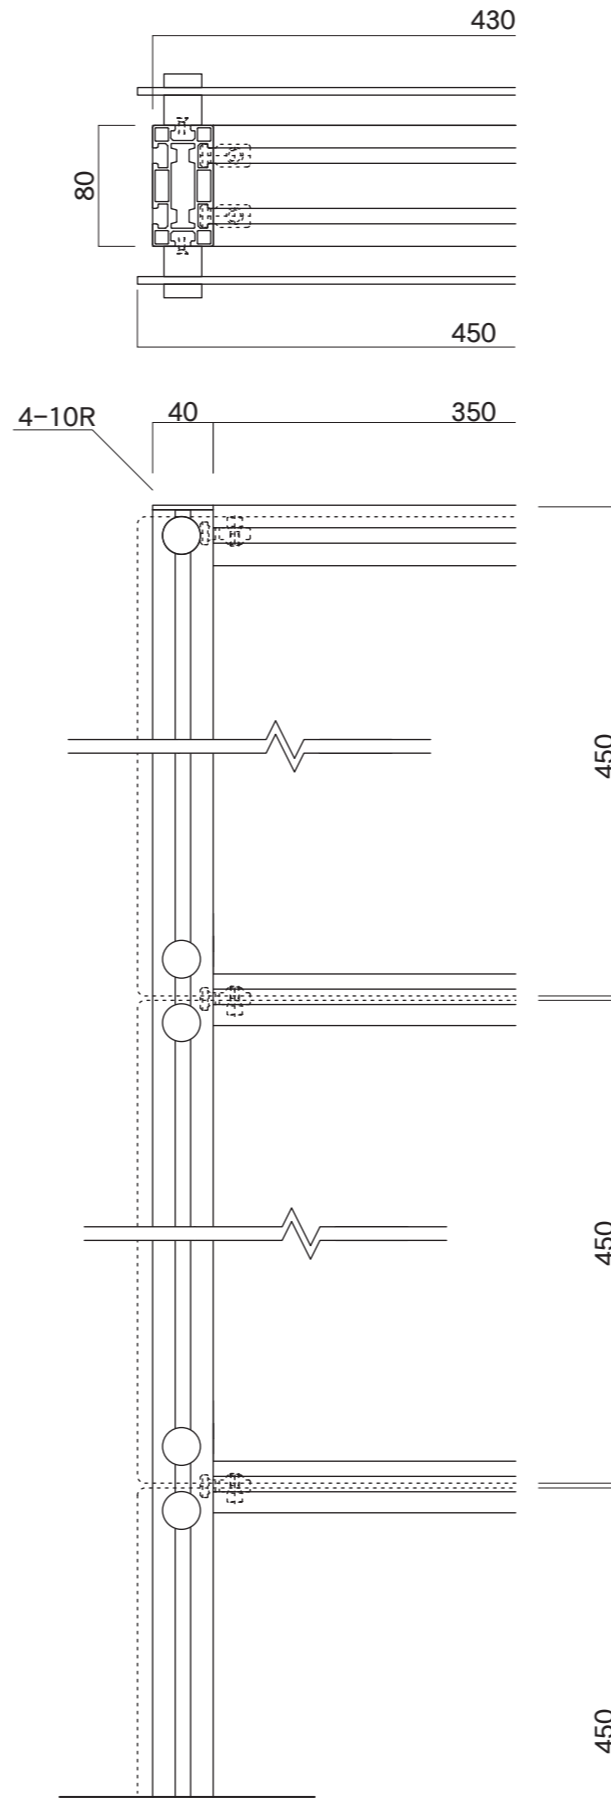

【正面図】

【平面図】

フタ  
アルミFB 3t  
アルマイトシルバー仕上

化粧ビス  
SUS 25Φ  
HL仕上

表示面  
アクリル 5t  
ガラス色/片面マット

フレーム  
アルミ押出型材  
アルマイトシルバー仕上

支柱  
アルミ押出型材  
アルマイトシルバー仕上

【側断面図】

図面番号

図面名称

GEAR /CLEAR

縮尺

1/20・1/5

承認

設計

担当

No.

GMC-9

設計年月日