



【正面図】


【側面図】

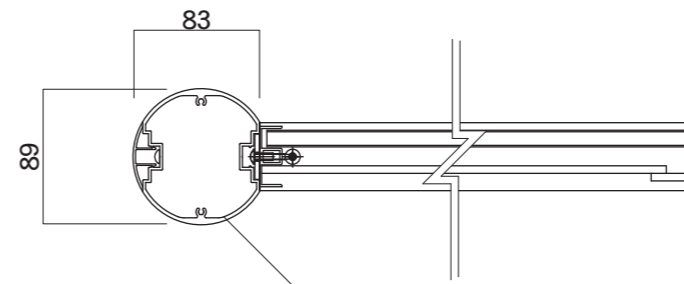

【平面図】

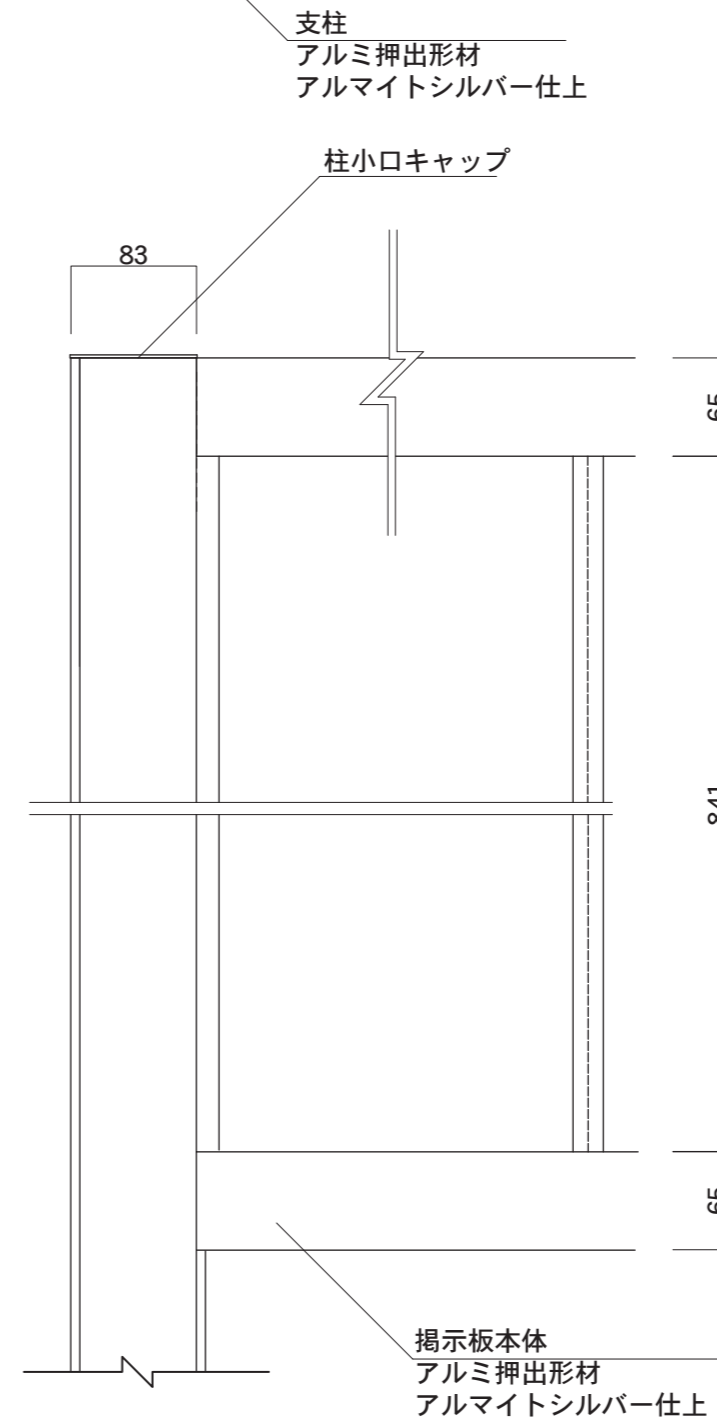

【正面図】

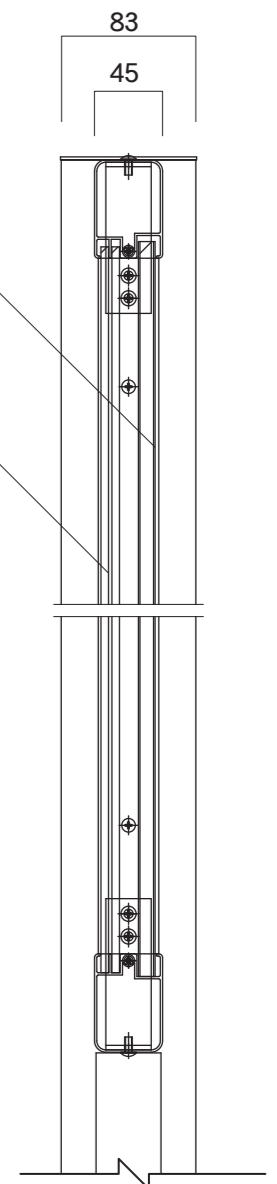

【側断面図】

図面番号

図面名称

アルミ掲示板

縮尺

1/20・1/5

承認

設計

担当

No.

GSZタイプ

設計年月日