



【正面図】



【側面図】

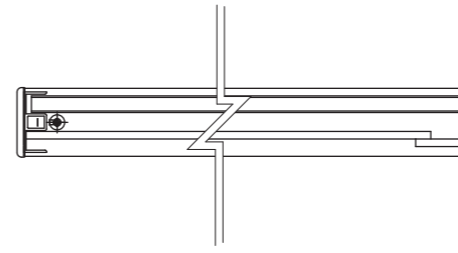


【平面図】

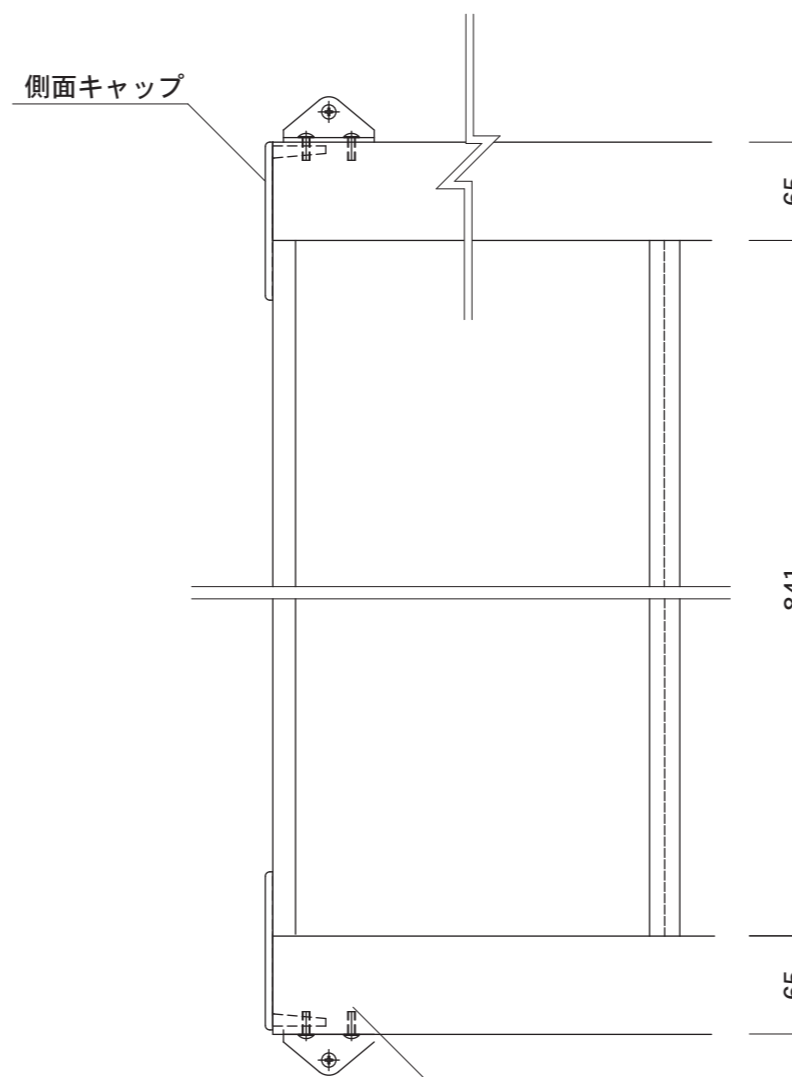

掲示板本体
アルミ押出型材
アルマイトシルバー仕上

【正面図】

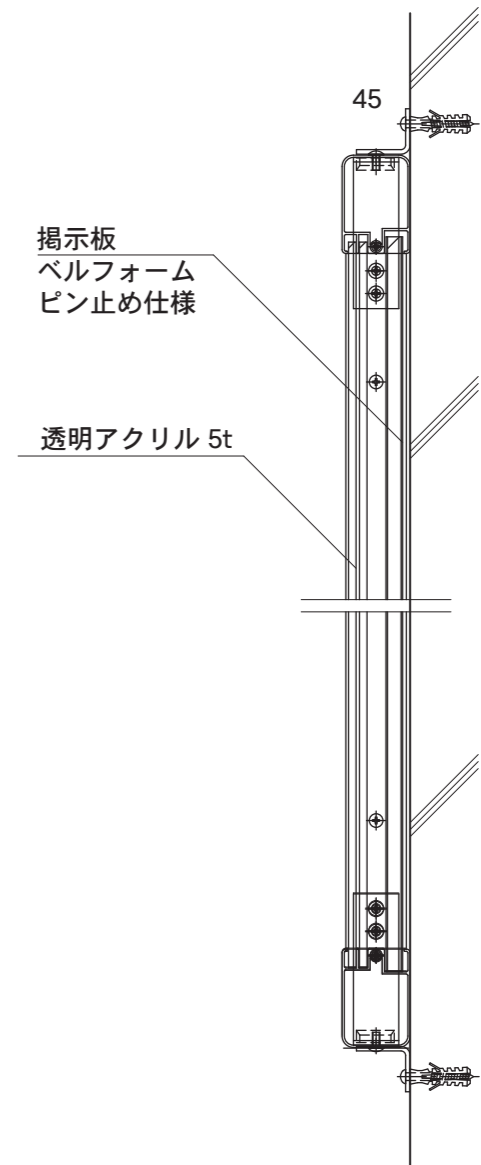

【側断面図】

図面番号 No.	図面名称	アルミ掲示板	縮尺	1/20・1/5	承認	設計	担当
		GSZWタイプ	設計年月日				