




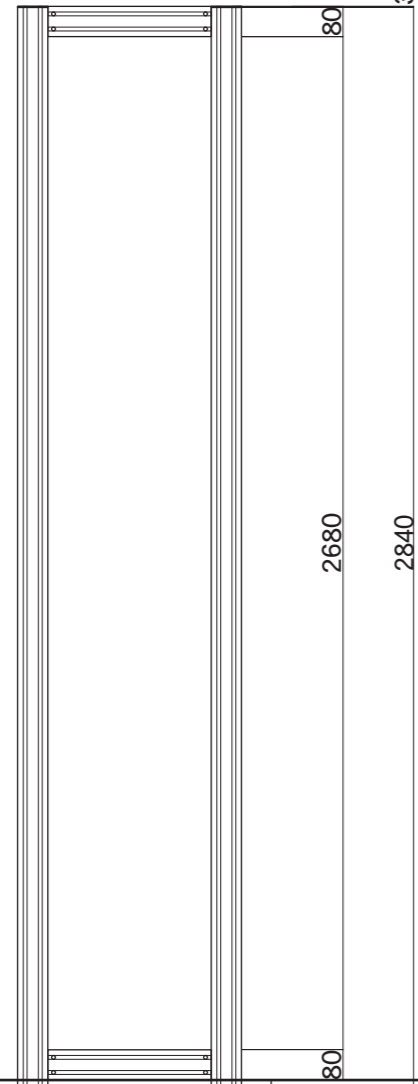

【平面図】

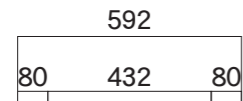


GL

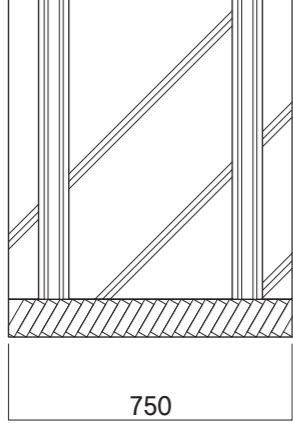


【正面図】

40

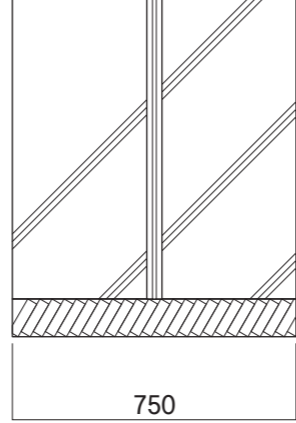


【側面図】

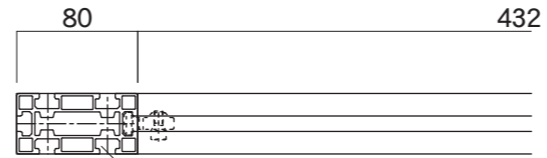

【平面図】


支柱
アルミ押出型材
アルマイトシルバー仕上
塗装仕上/ブラック
塗装仕上/ホワイト

フタ
アルミFB 3t
アルマイトシルバー仕上
/塗装仕上

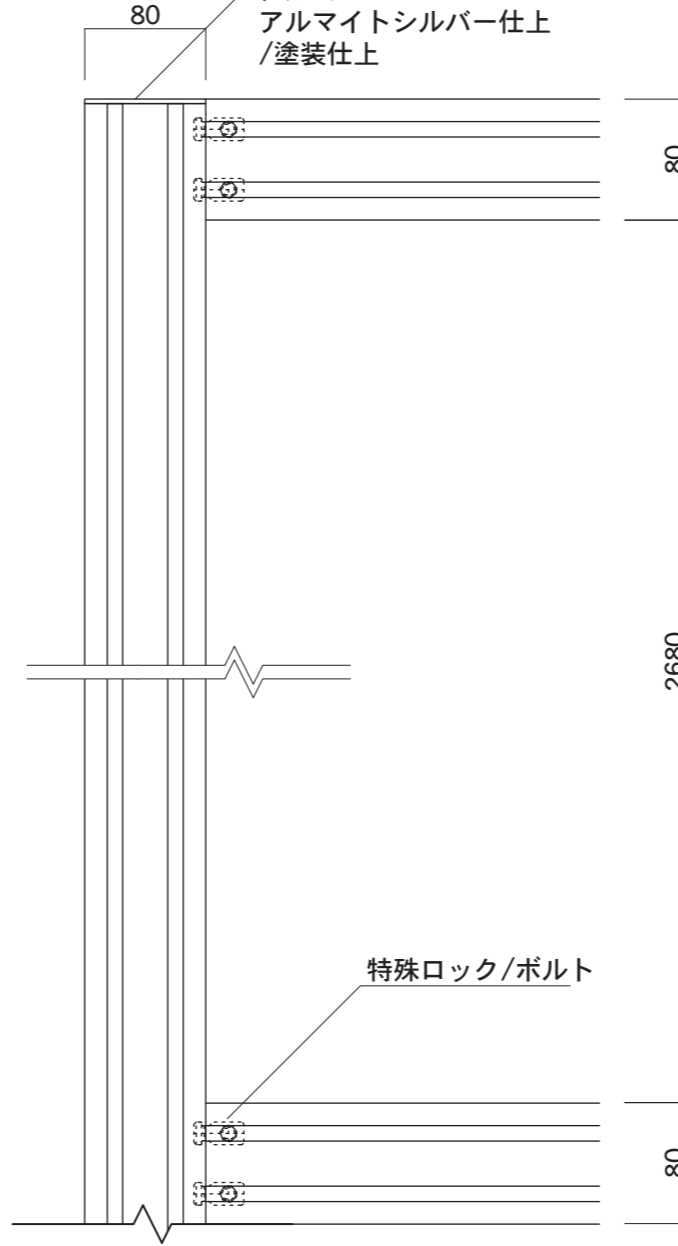

【正面図】

40

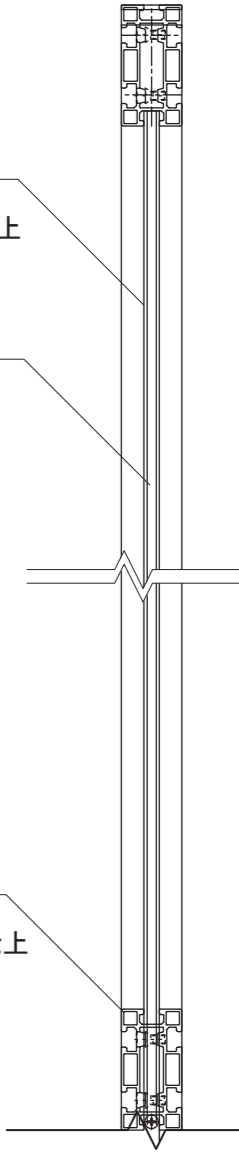

【側断面図】

表示面
アルミ平板 2t
アルマイトシルバー仕上

表示面中板
中空ポリプロピレン 5t

フレーム
アルミ押出型材
アルマイトシルバー仕上
塗装仕上/ブラック
塗装仕上/ホワイト

図面番号

図面名称

GEAR /Mont-Blanc

縮尺

1/20・1/5

承認

設計

担当

No.

GT-10

設計年月日