

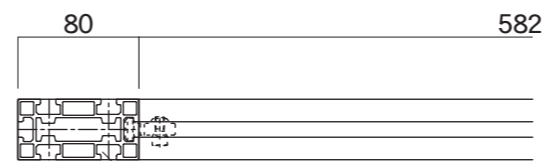


【平面図】

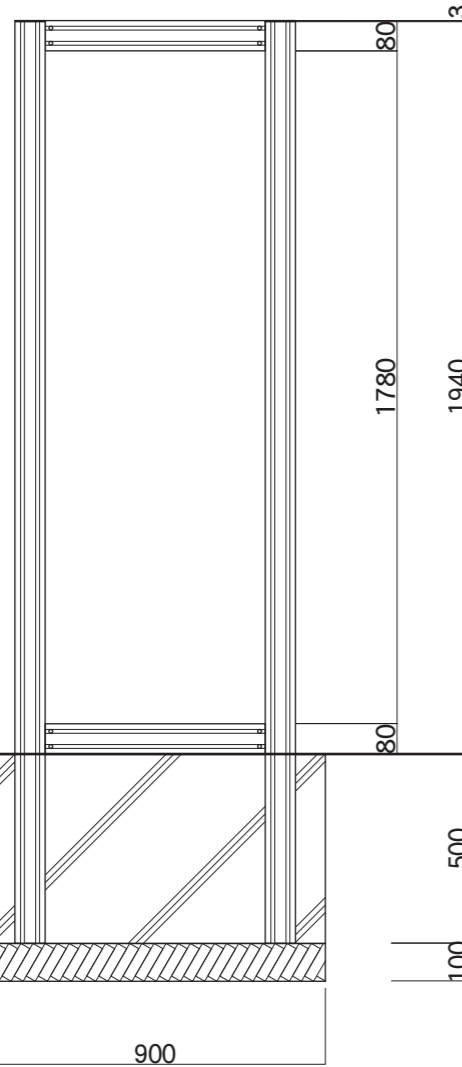


【平面図】

支柱  
 アルミ押出型材  
 アルマイトシルバー仕上  
 塗装仕上/ブラック  
 塗装仕上/ホワイト

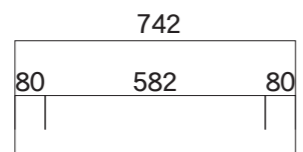


【正面図】

40

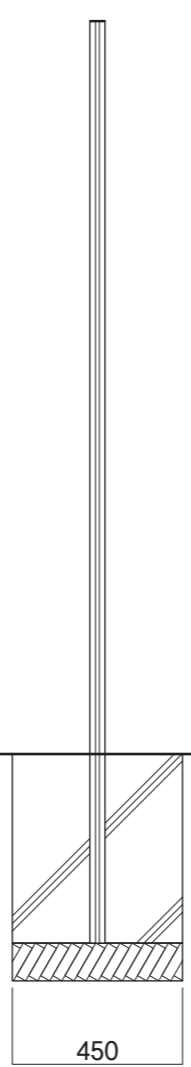


【側面図】

フタ  
 アルミFB 3t  
 アルマイトシルバー仕上  
 /塗装仕上

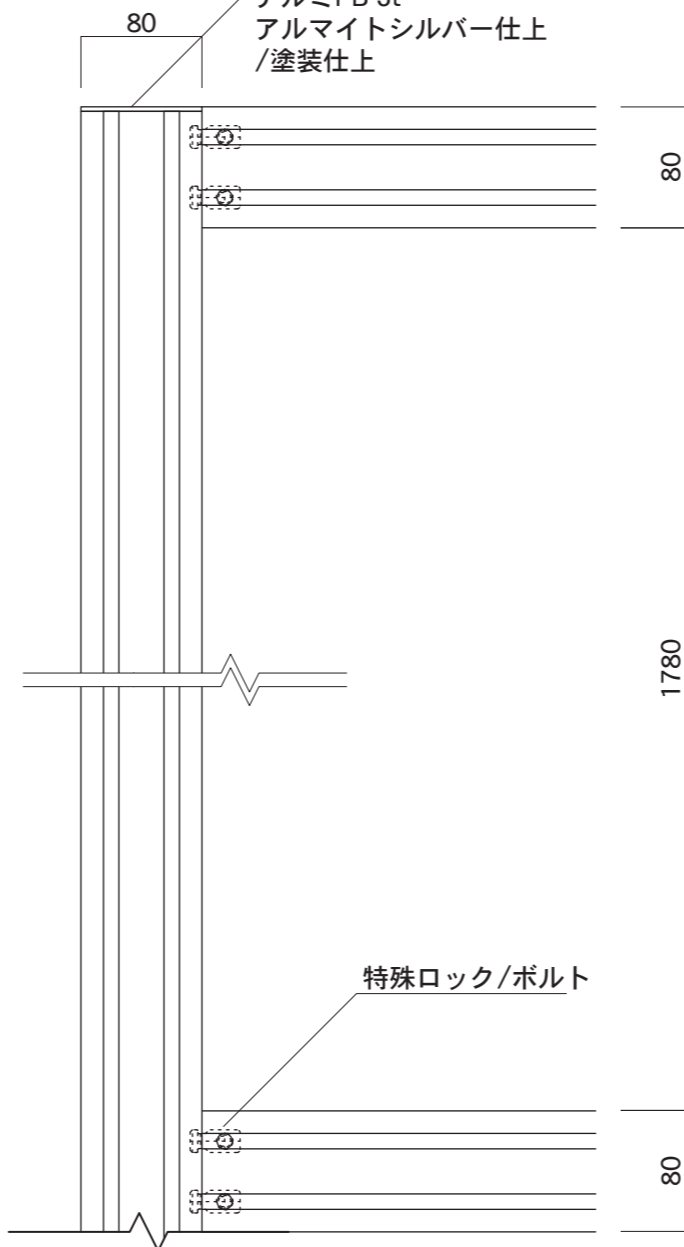

【正面図】

40

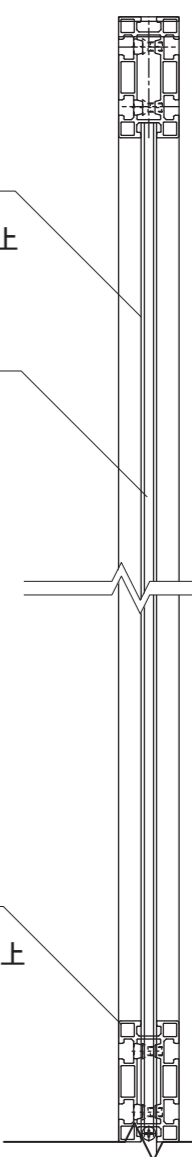

【側断面図】

表示面  
 アルミ平板 2t  
 アルマイトシルバー仕上

表示面中板  
 中空ポリプロピレン 5t

フレーム  
 アルミ押出型材  
 アルマイトシルバー仕上  
 塗装仕上/ブラック  
 塗装仕上/ホワイト

図面番号	図面名称	縮尺	承認	設計	担当
No.	GEAR /Mont-Blanc GT-5	1/20・1/5 設計年月日			