




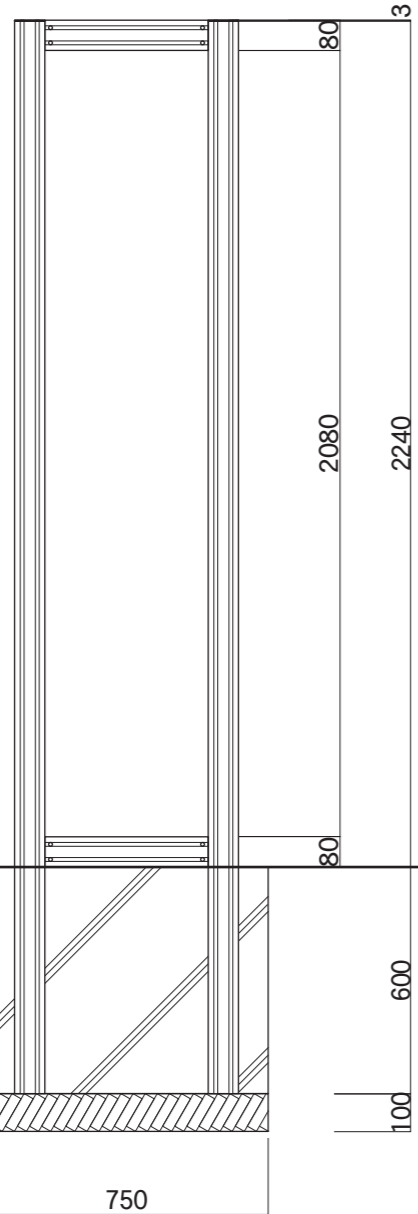


【平面図】

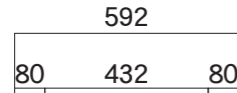

【正面図】

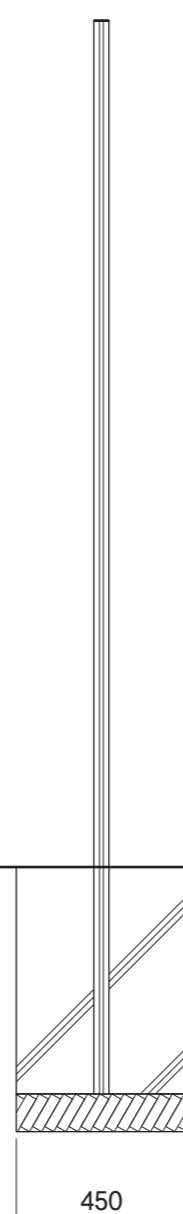


【側面図】

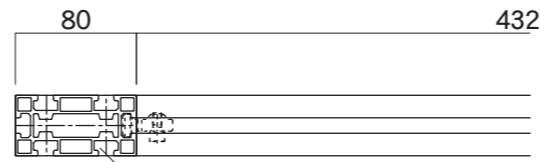


【平面図】

支柱  
アルミ押出形材  
アルマイトシルバー仕上  
塗装仕上/ブラック  
塗装仕上/ホワイト

フタ  
アルミFB 3t  
アルマイトシルバー仕上  
/塗装仕上

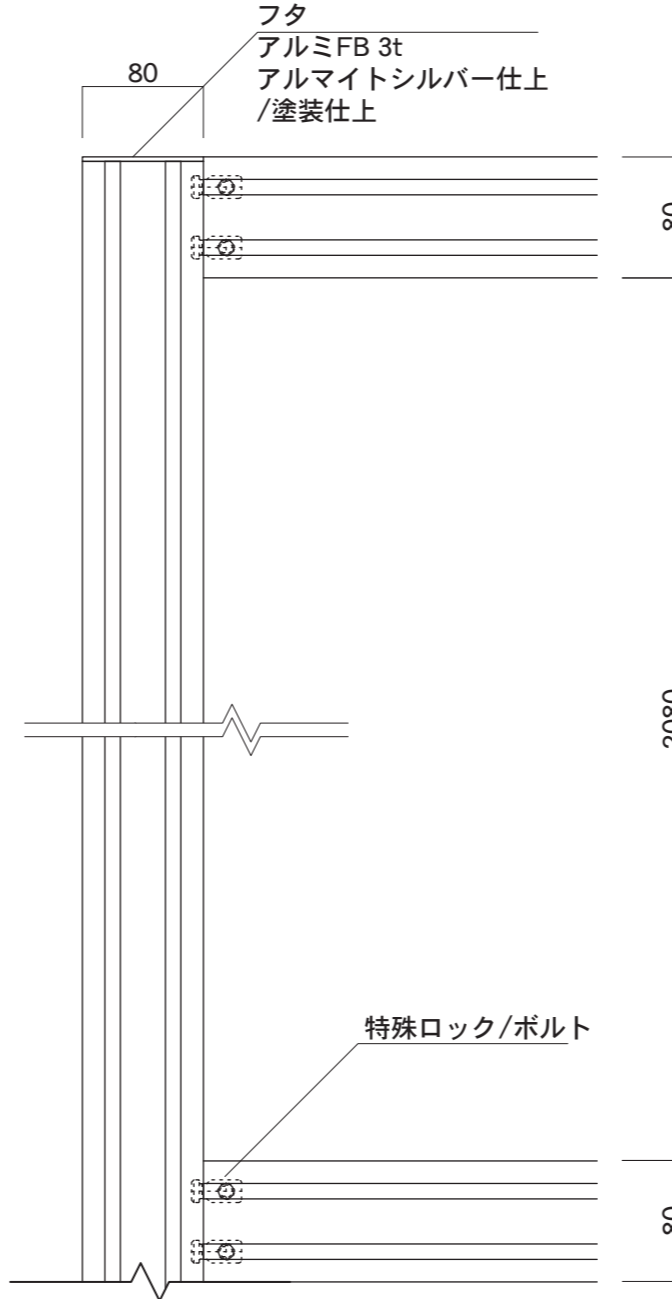


【正面図】

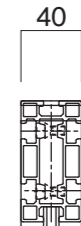

表示面  
アルミ平板 2t  
アルマイトシルバー仕上

表示面中板  
中空ポリプロピレン 5t

フレーム  
アルミ押出形材  
アルマイトシルバー仕上  
塗装仕上/ブラック  
塗装仕上/ホワイト

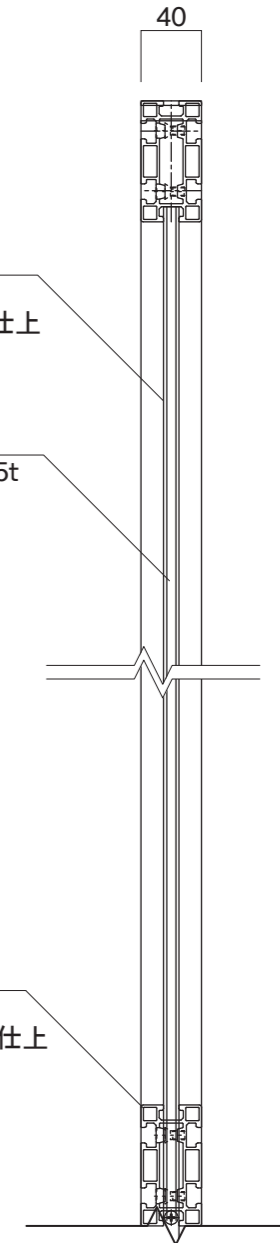

【側断面図】

図面番号

図面名称 GEAR /Mont-Blanc

縮尺 1/20・1/5

承認

設計

担当

No.

GT-7

設計年月日