





【平面図】

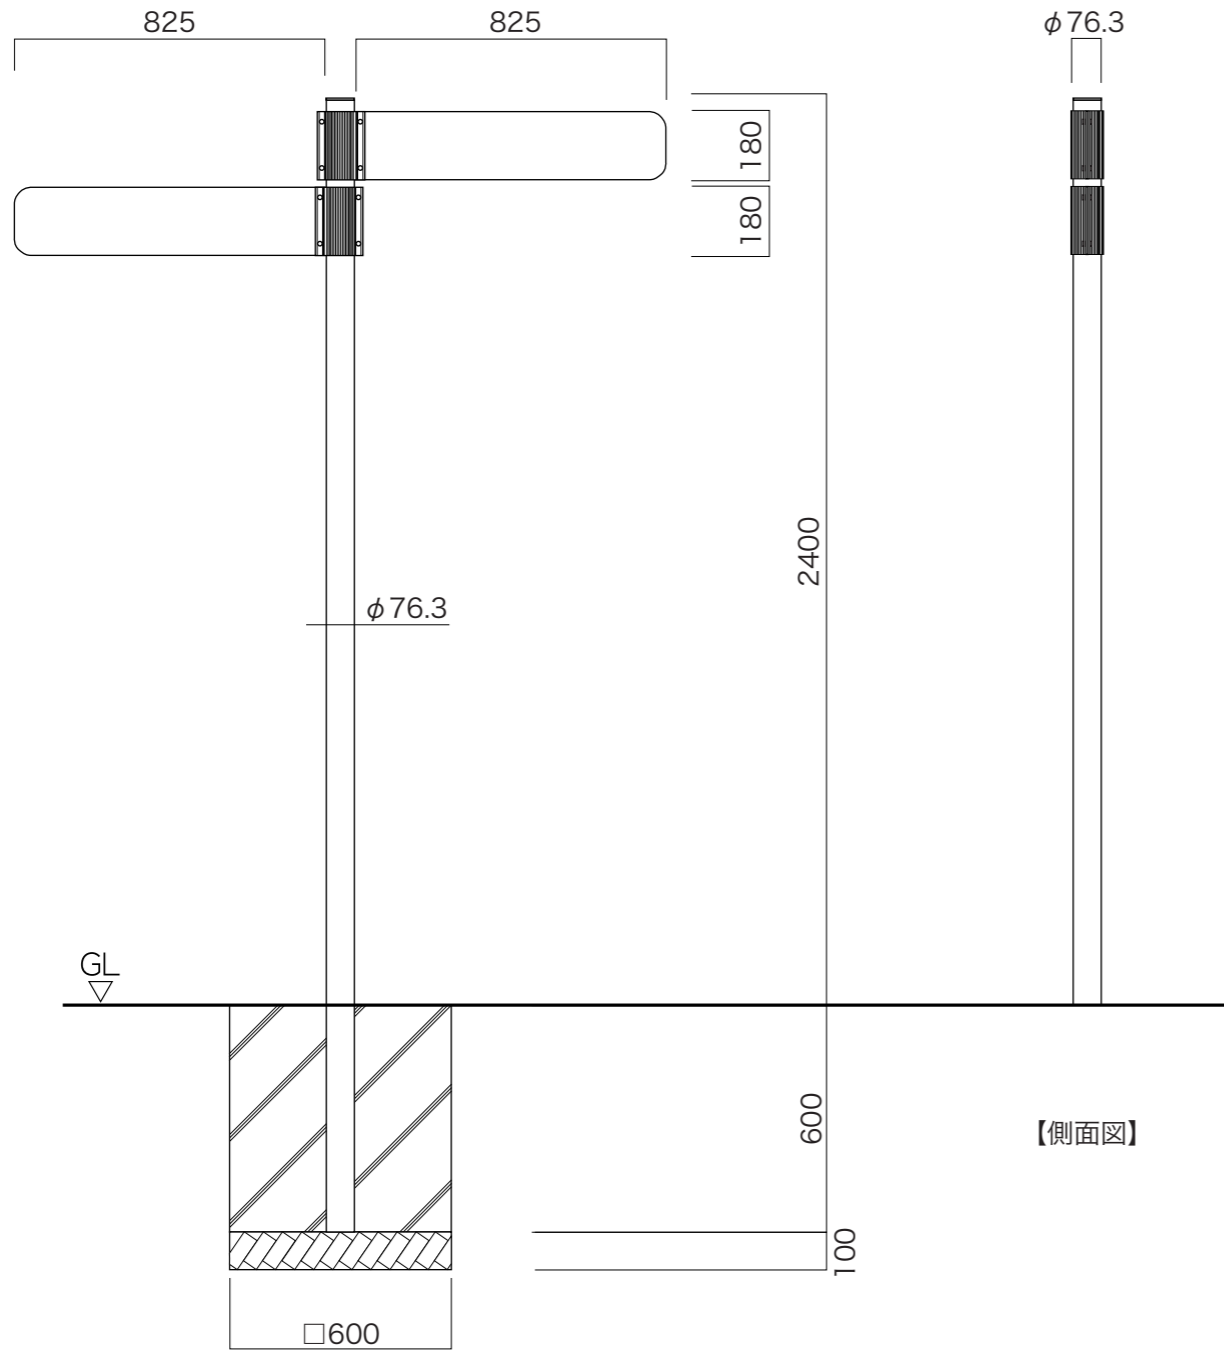


【正面図】

【側面図】

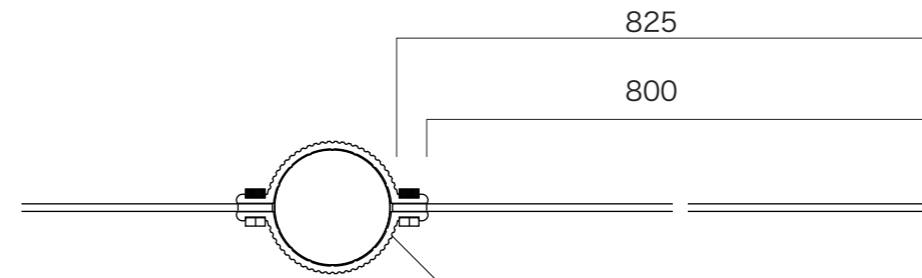

取付ブラケット  
 アルミ押出形材  
 デュラクロン焼付塗装

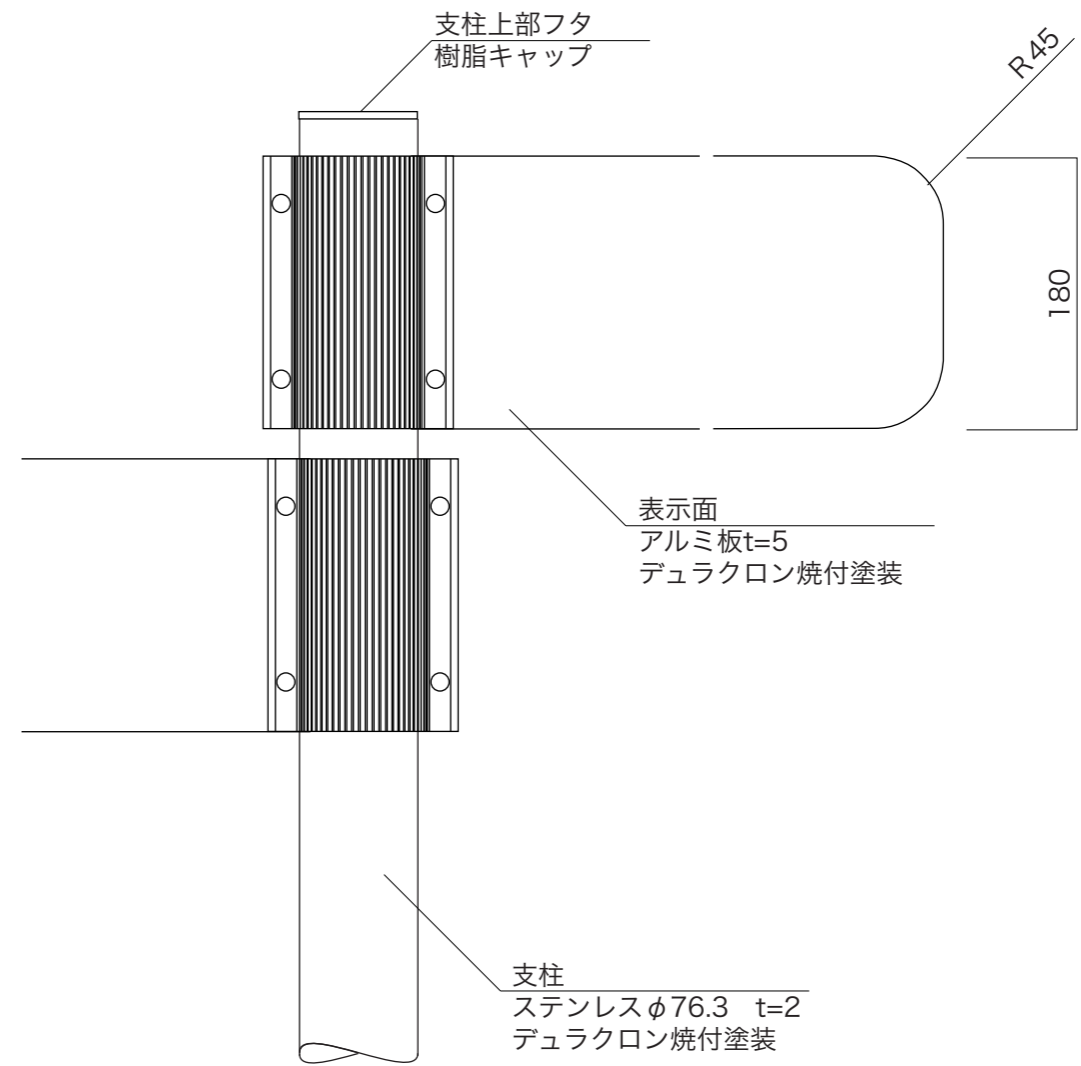

支柱上部フタ  
 樹脂キャップ

表示面  
 アルミ板t=5  
 デュラクロン焼付塗装

支柱  
 ステンレスφ76.3 t=2  
 デュラクロン焼付塗装

図面番号 No.	図面名称	INFOMEX	縮尺	1/20・1/5	承認	設計	担当
		GY-2	設計年月日				