





【平面図】

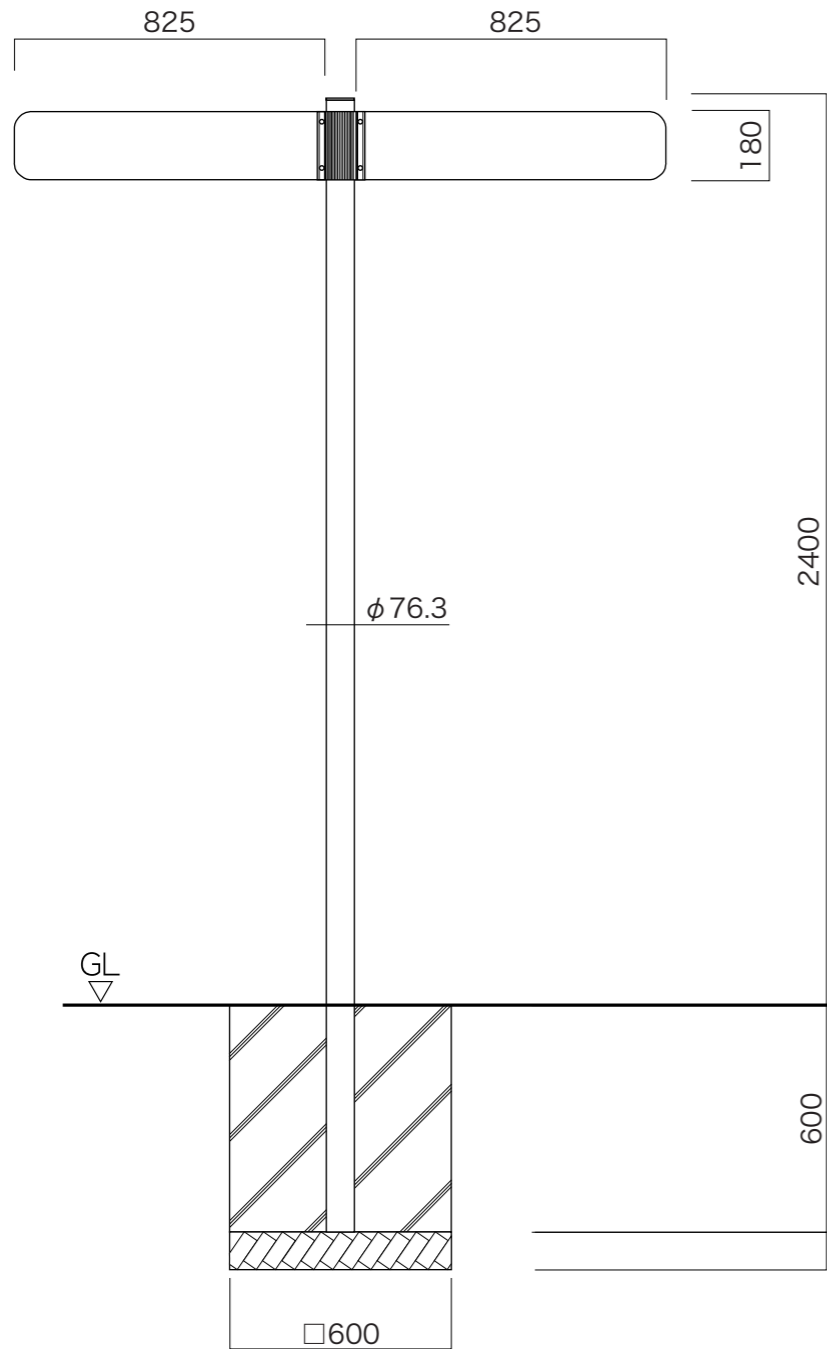


【正面図】

φ76.3

【側面図】

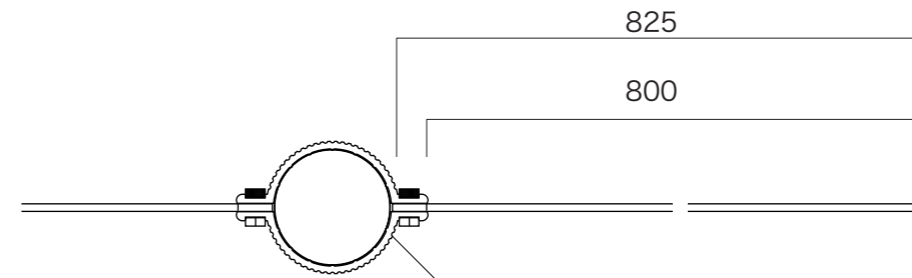

取付ブラケット  
 アルミ押出形材  
 デュラクロン焼付塗装

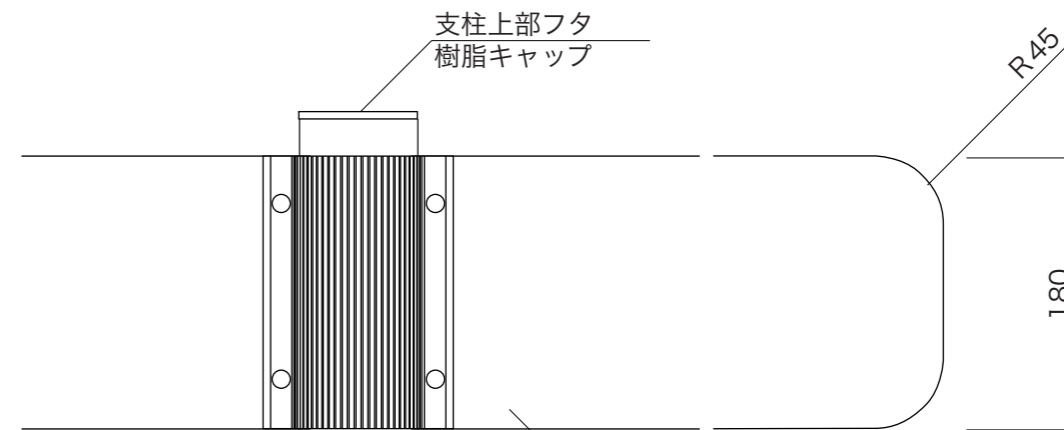

支柱上部フタ  
 樹脂キャップ

表示面  
 アルミ板t=5  
 デュラクロン焼付塗装

支柱  
 ステンレスφ76.3 t=2  
 デュラクロン焼付塗装

図面番号

図面名称

INFOMEX

縮尺

1/20・1/5

承認

設計

担当

No.

GY-2T

設計年月日