



【平面図】

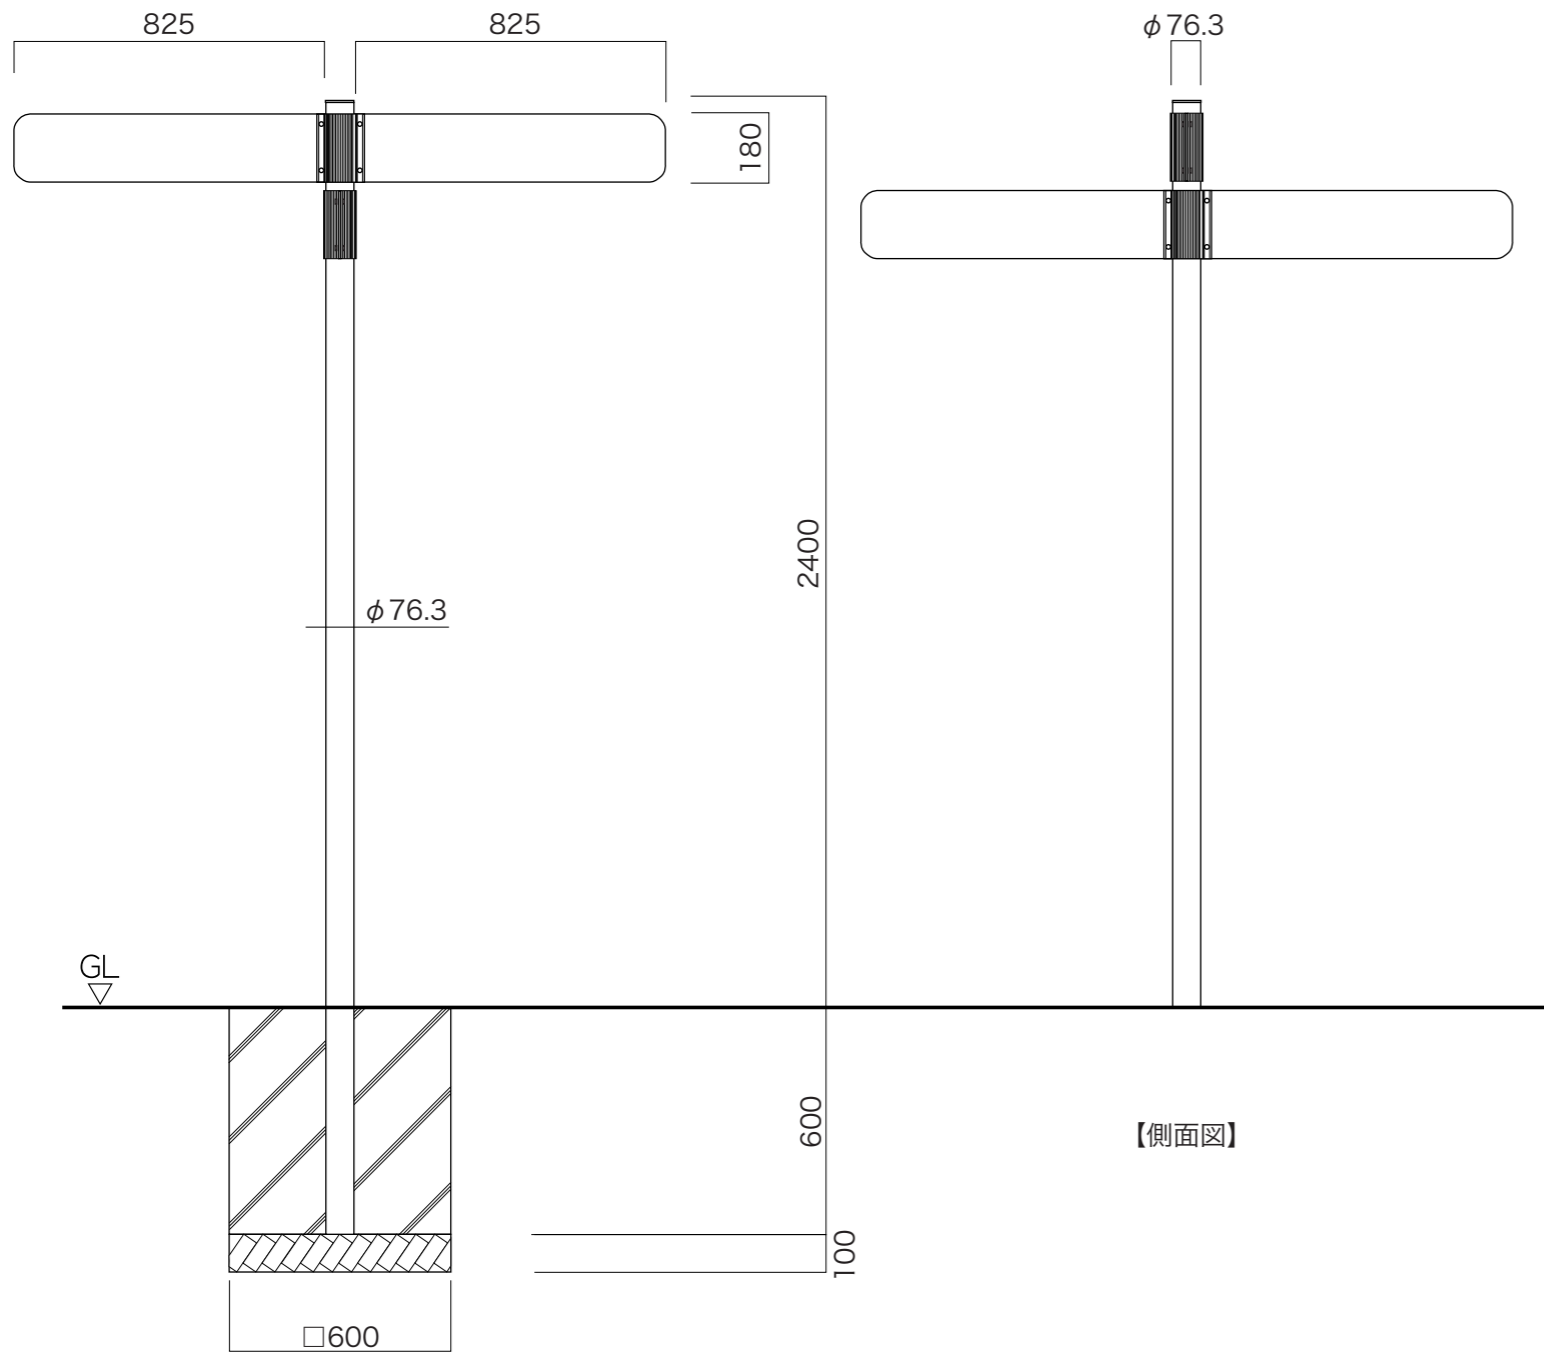

【正面図】

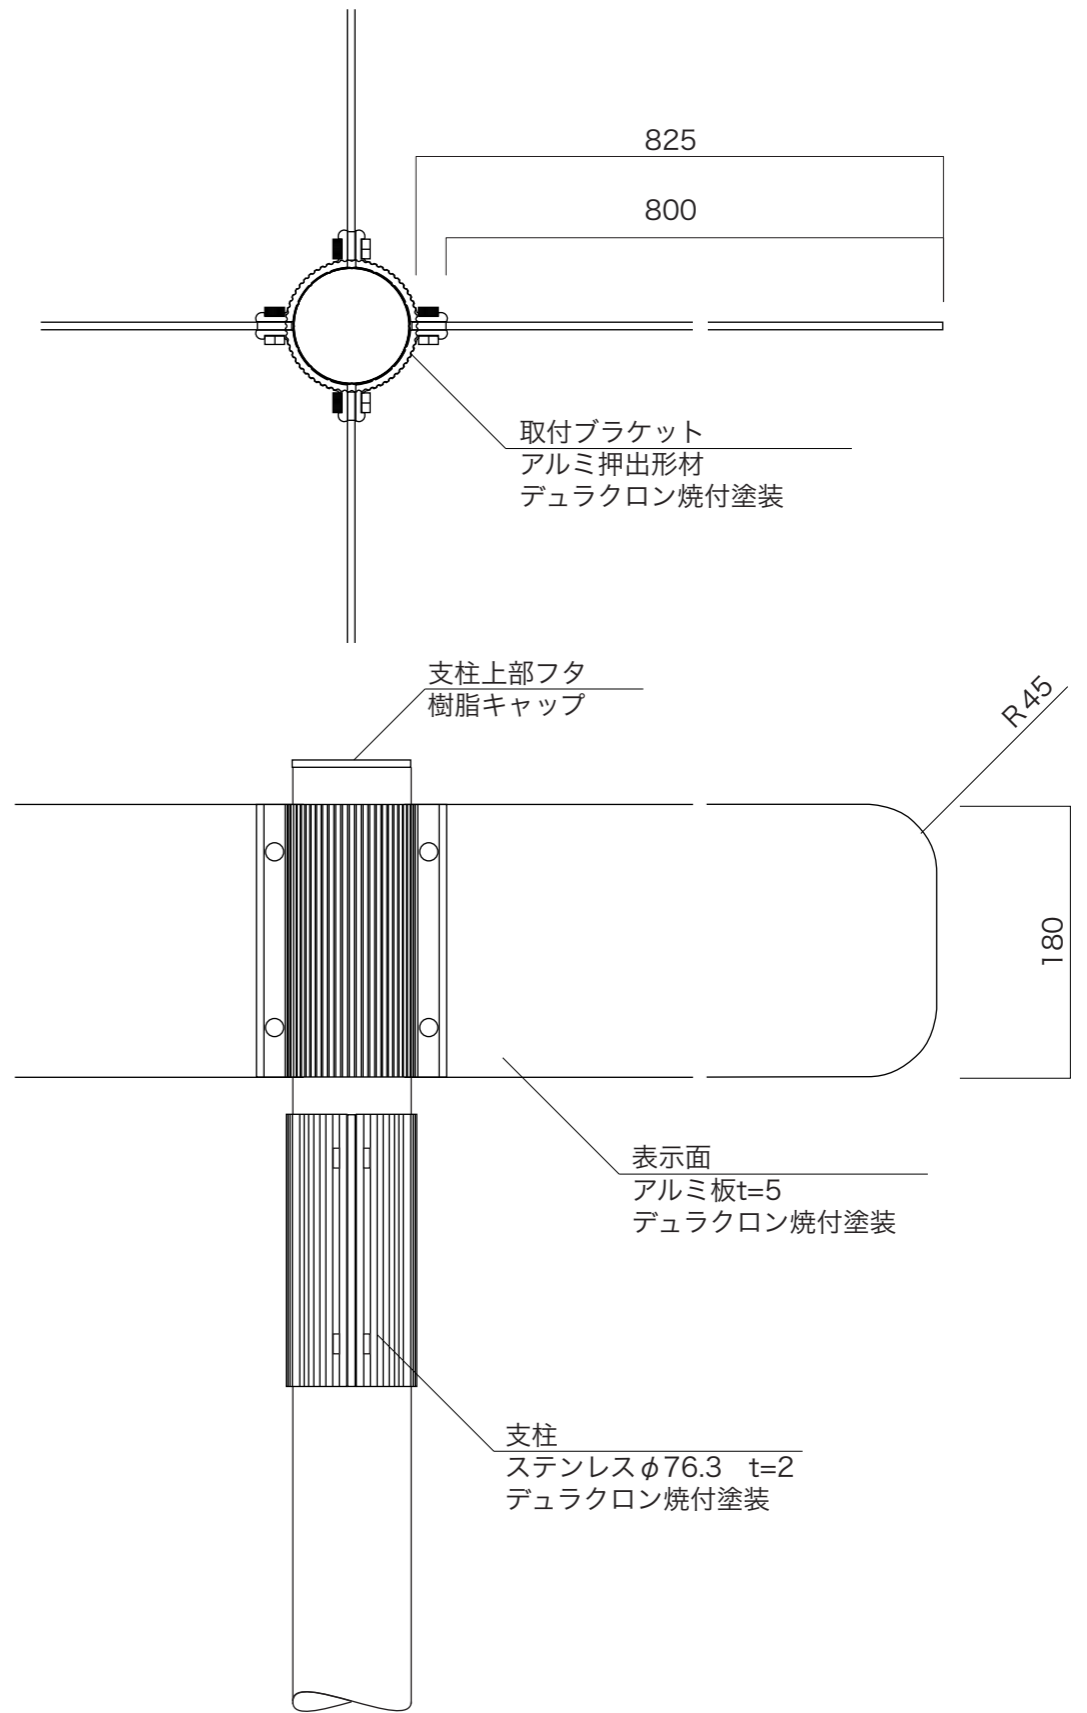

図面番号 No.	図面名称	INFOMEX	縮尺	1/20・1/5	承認	設計	担当
		GY-4T	設計年月日				