



【平面図】

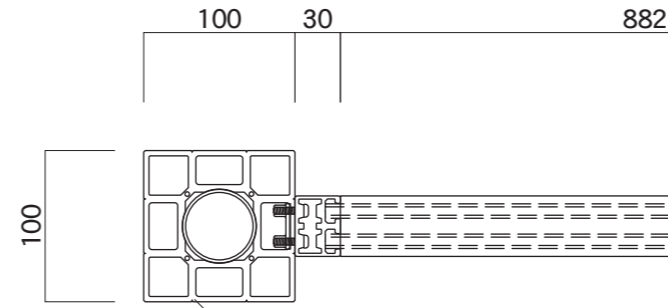


【平面図】

支柱  
耐候性樹脂  
芯材：スチール丸パイプ 48.6φ

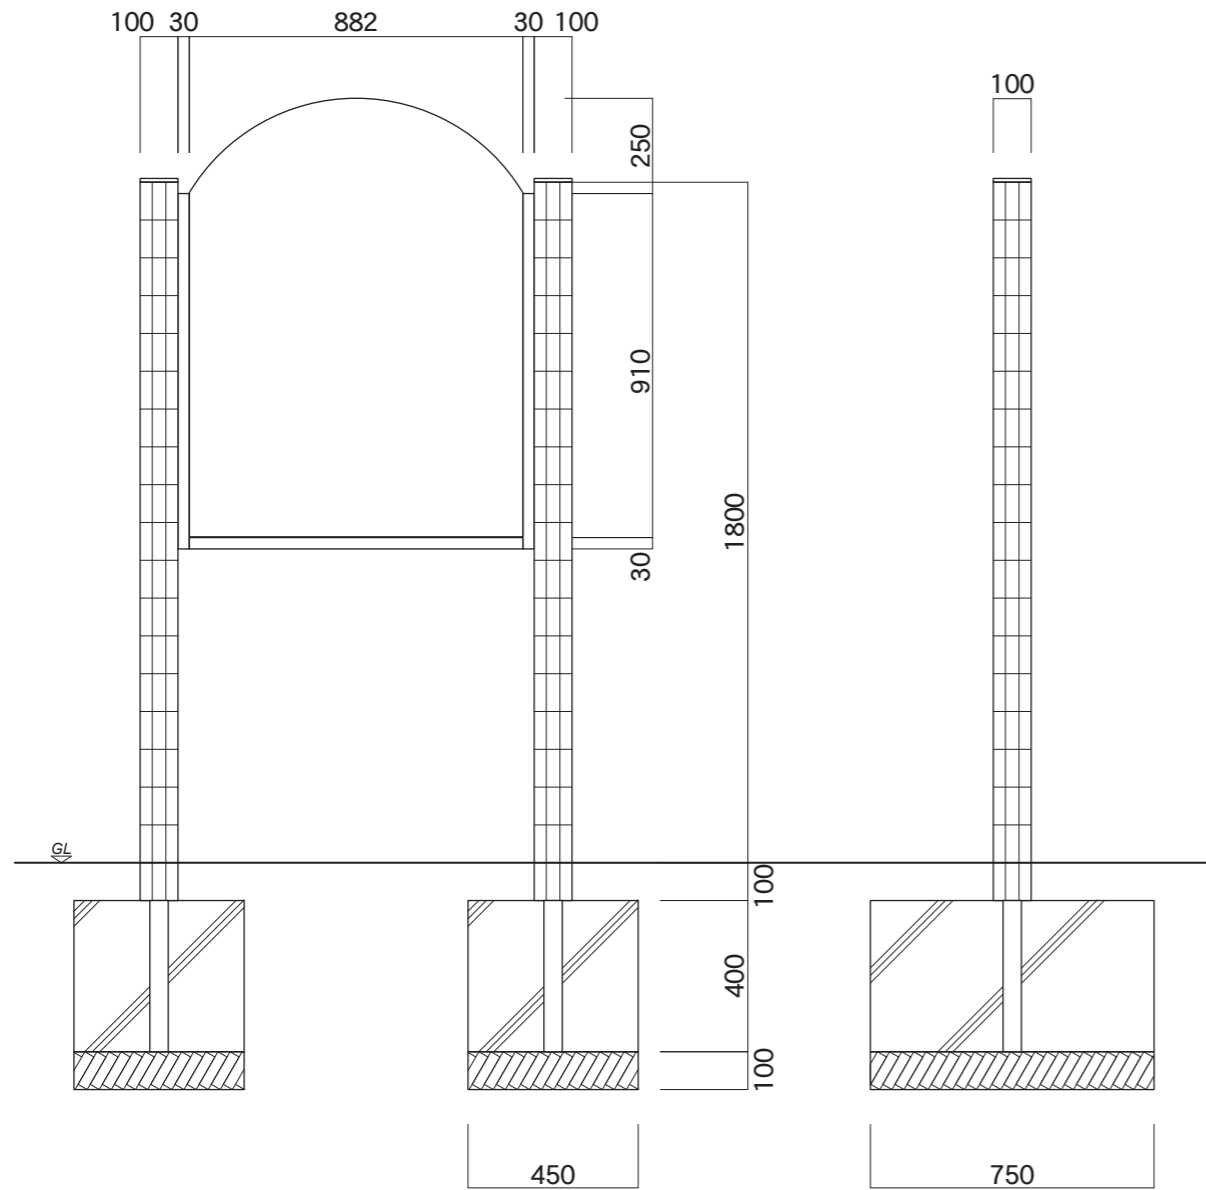


【正面図】

【側面図】

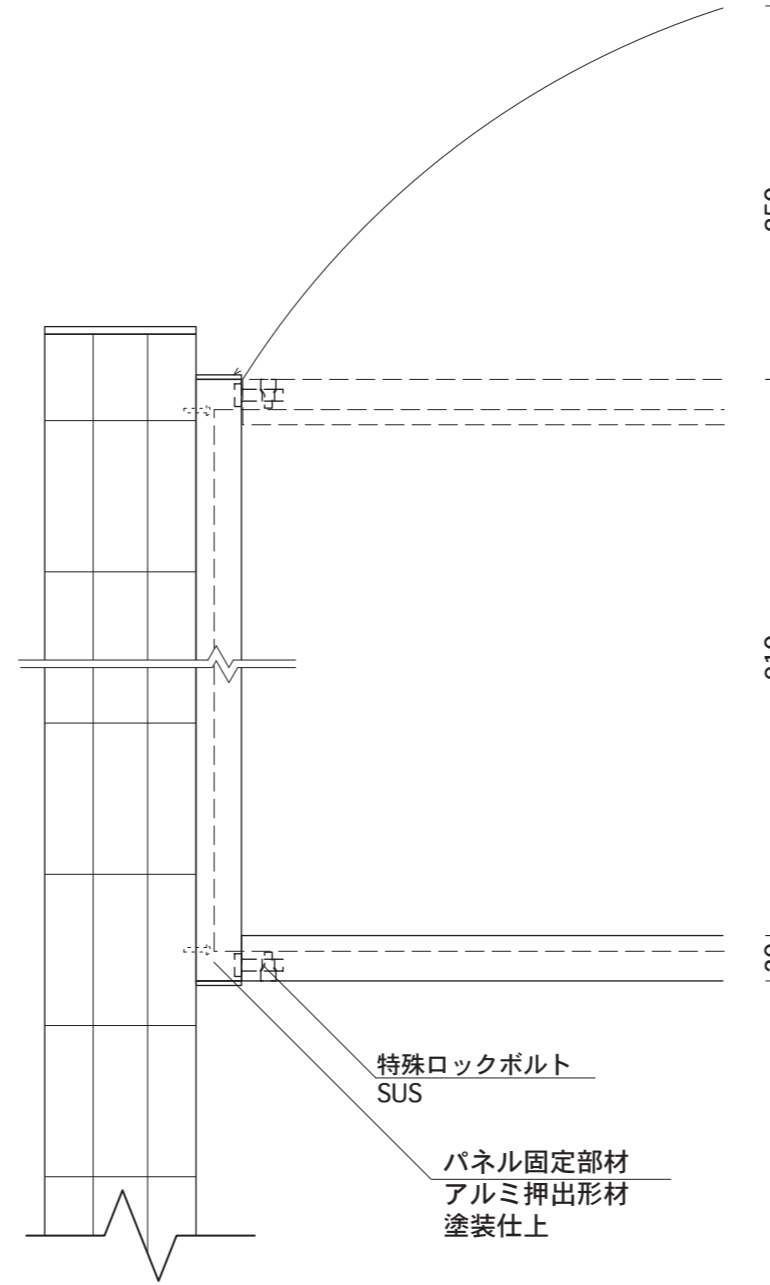

【正面図】

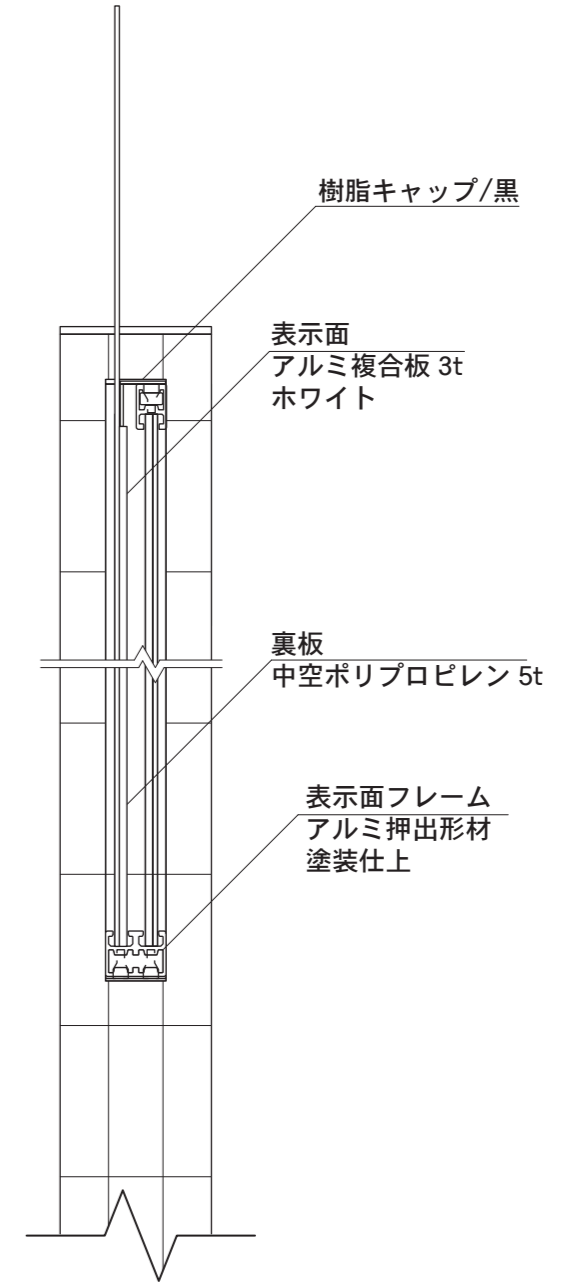

【側断面図】

図面番号 No.	図面名称	LOVE	縮尺	1/20・1/5	承認	設計	担当
		LV-6	設計年月日				