




タイプ	L1	L2
OGK-915	1605	1470
OGK-918	1905	1770

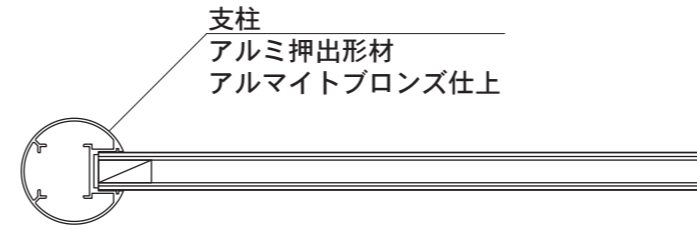


【平面図】

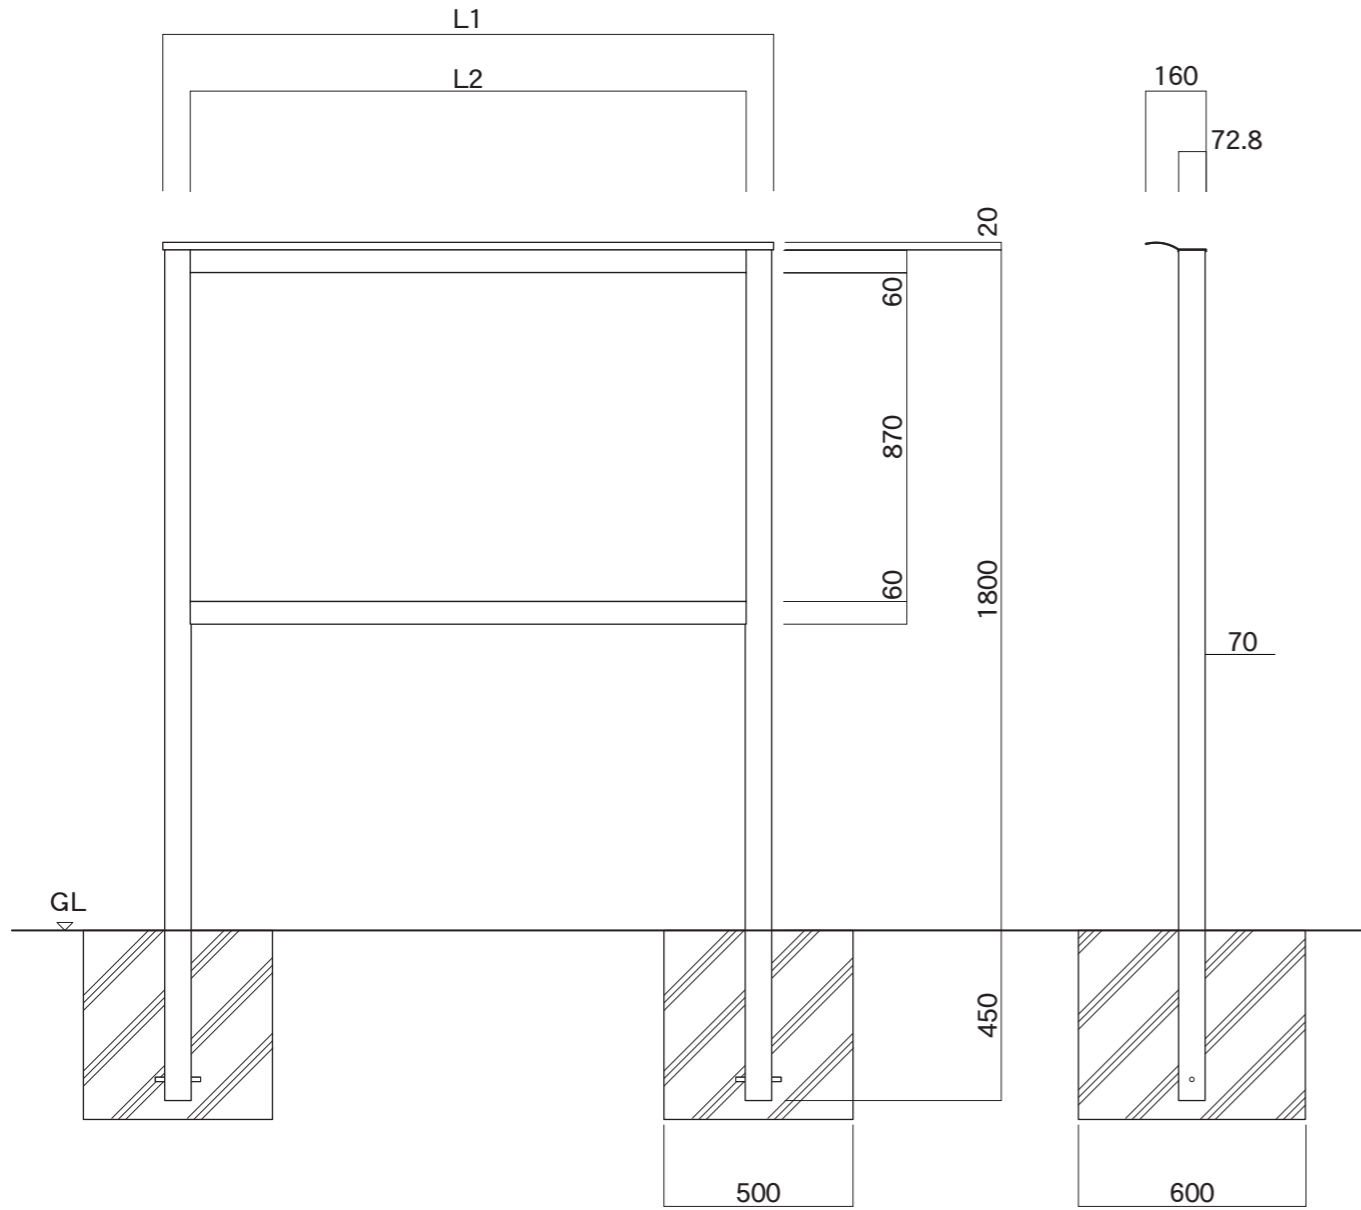


【正面図】

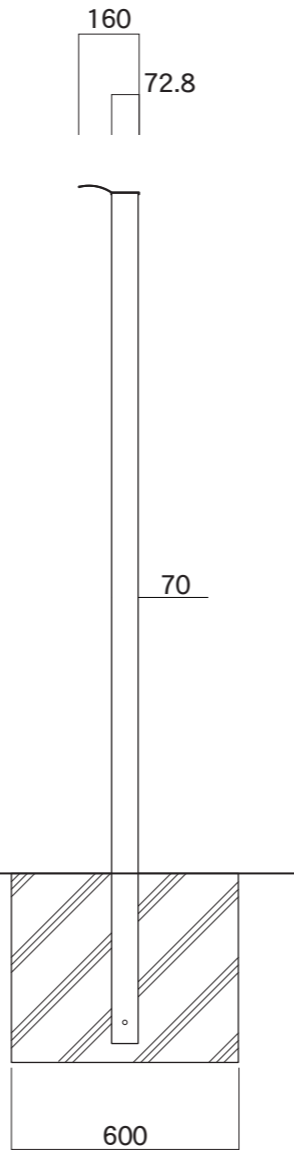

【側面図】

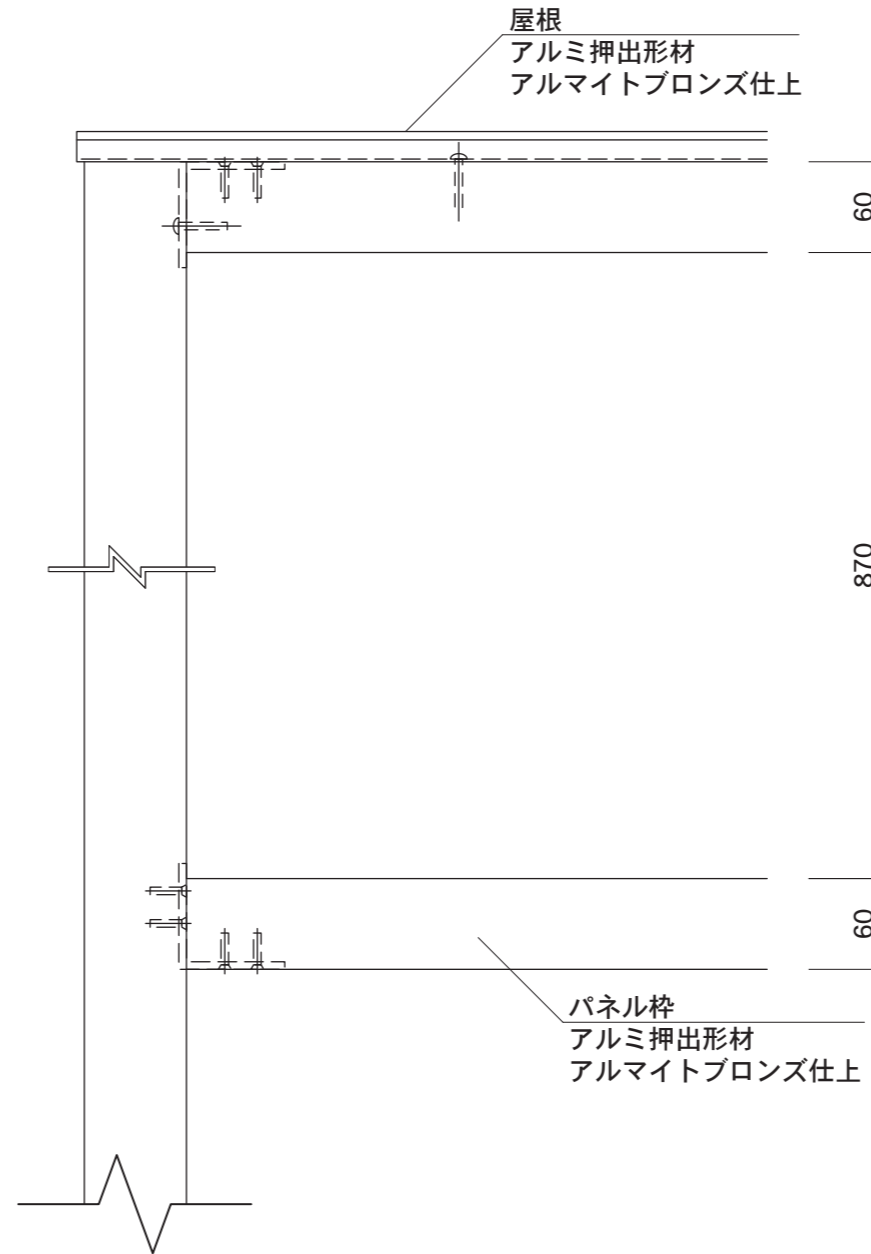

【正面図】

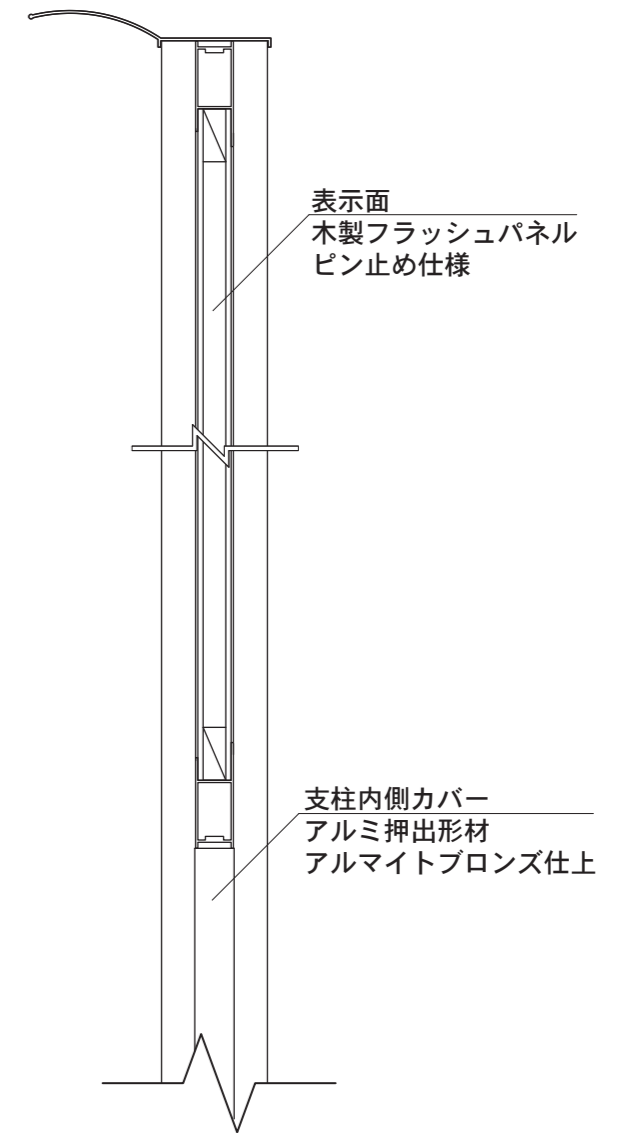

【側断面図】

図面番号	図面名称	アルミ掲示板	縮尺	承認			設計	担当
				承認	設計	担当		
No.		GSEタイプ	1/20・1/5					
			設計年月日					