



【平面図】

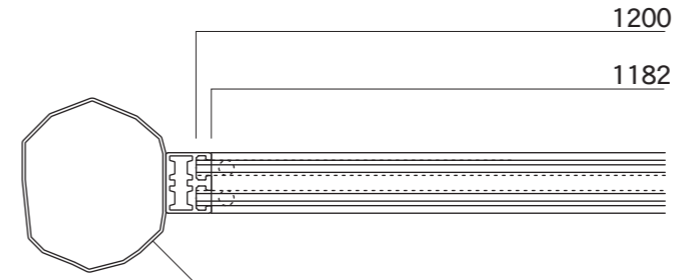


【平面図】

支柱
アルミ押出型材
さびグリーン柄シートラッピング加工

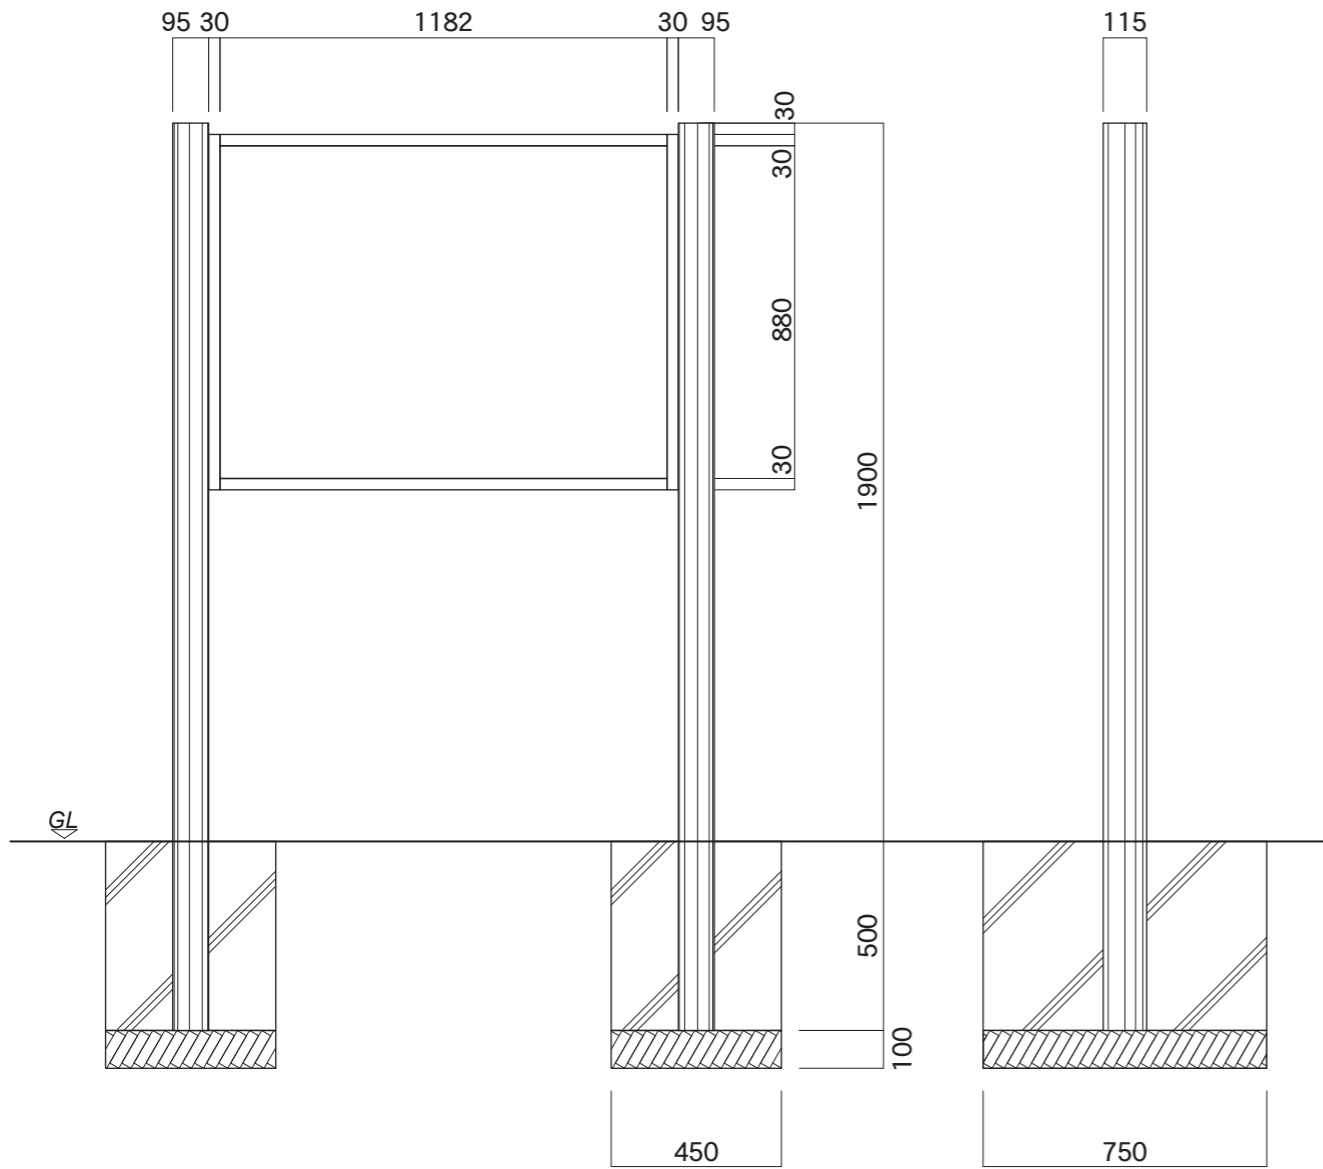

【正面図】

【側面図】

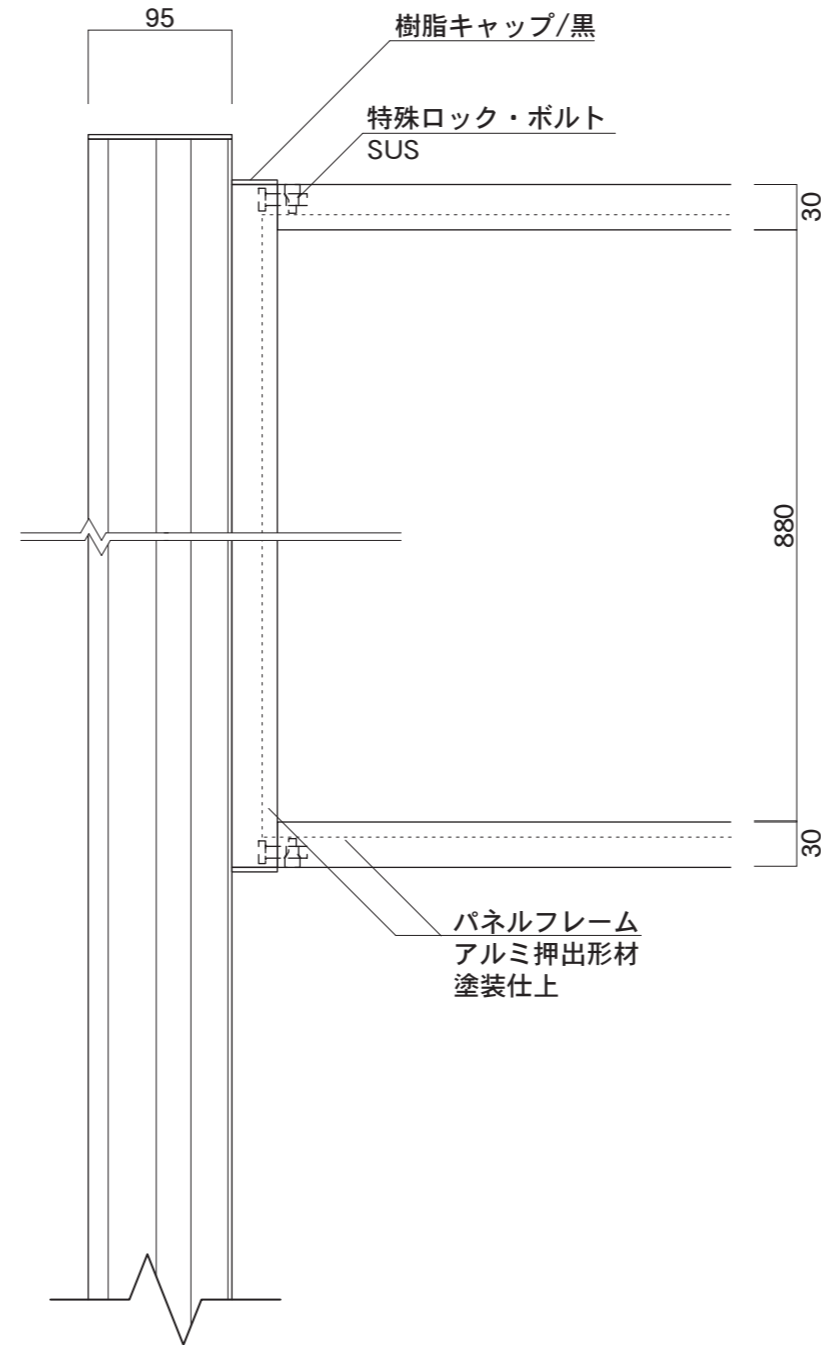

【正面図】

【側断面図】

支柱上部フタ
樹脂キャップ

樹脂キャップ/黒

特殊ロック・ボルト
SUS

表示面
アルミ複合板 3t
ホワイト

裏板
中空ポリプロピレン 5t

パネルフレーム
アルミ押出型材
塗装仕上

図面番号	図面名称	六方石	縮尺	1/20・1/5	承認	設計	担当
No.		ROP-2	設計年月日				