



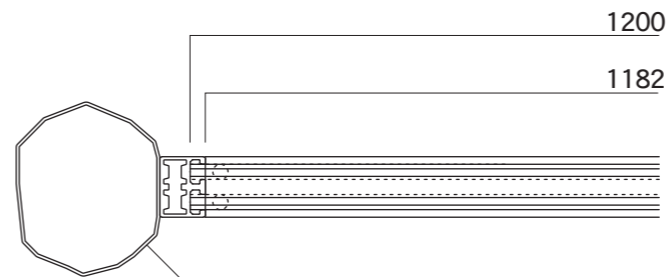

【平面図】




【平面図】

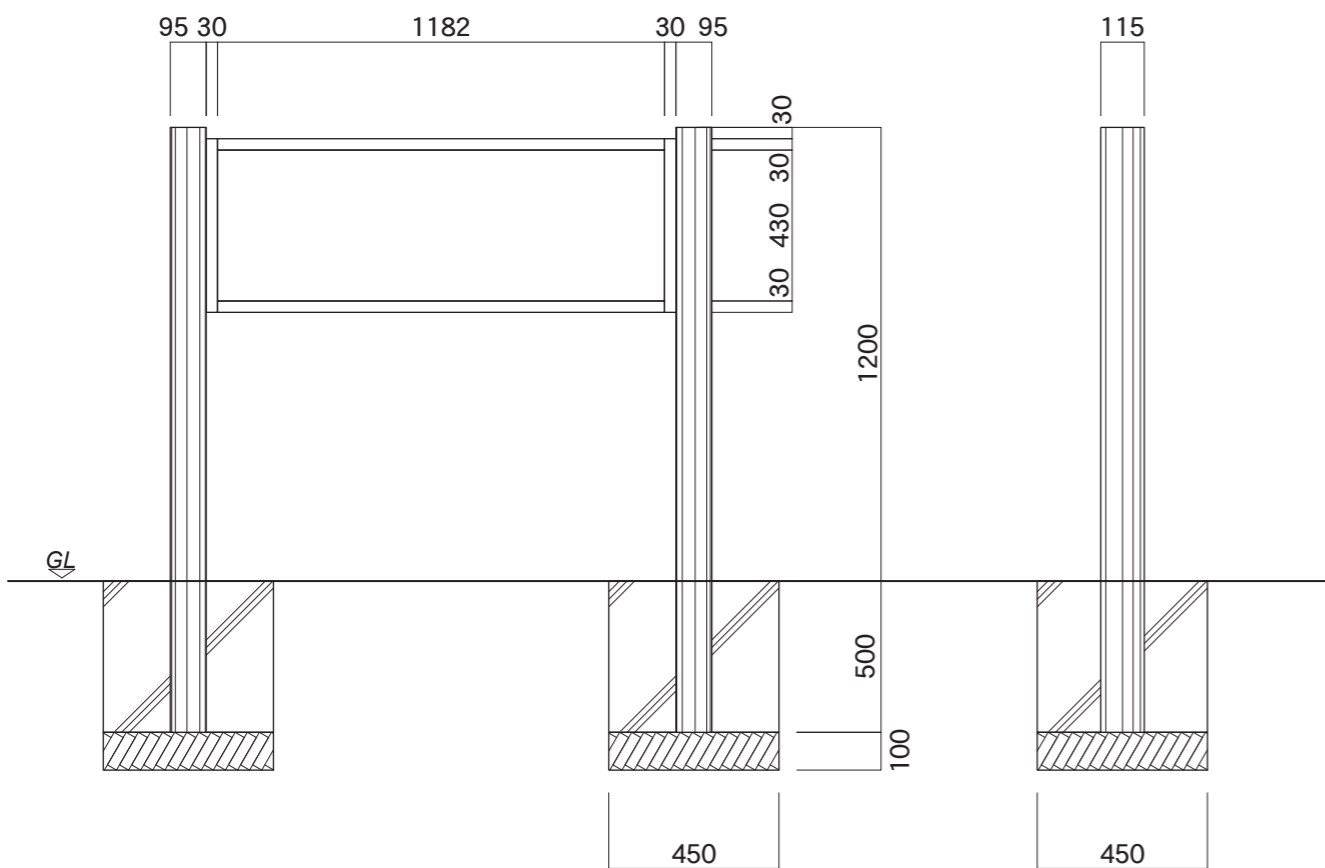

【正面図】

【側面図】

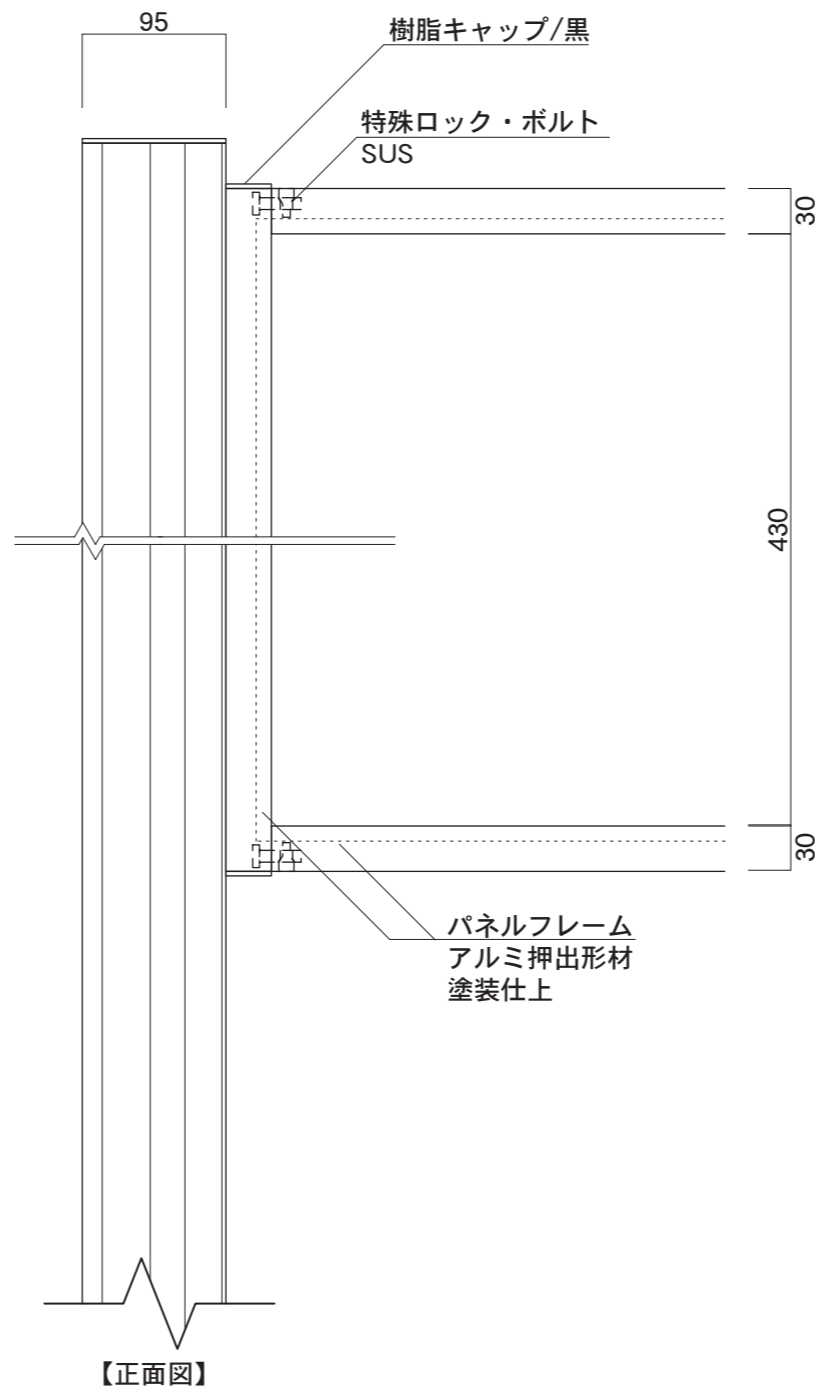

【正面図】

【側断面図】

支柱  
アルミ押出形材  
さびグリーン柄シートラッピング加工

樹脂キャップ/黒

特殊ロック・ボルト  
SUS

支柱上部フタ  
樹脂キャップ

表示面  
アルミ複合板 3t  
ホワイト

裏板  
中空ポリプロピレン 5t

パネルフレーム  
アルミ押出形材  
塗装仕上

図面番号 No.	図面名称	六方石	縮尺	1/20・1/5	承認	設計	担当
		ROP-6	設計年月日				