



【看板体平面図】

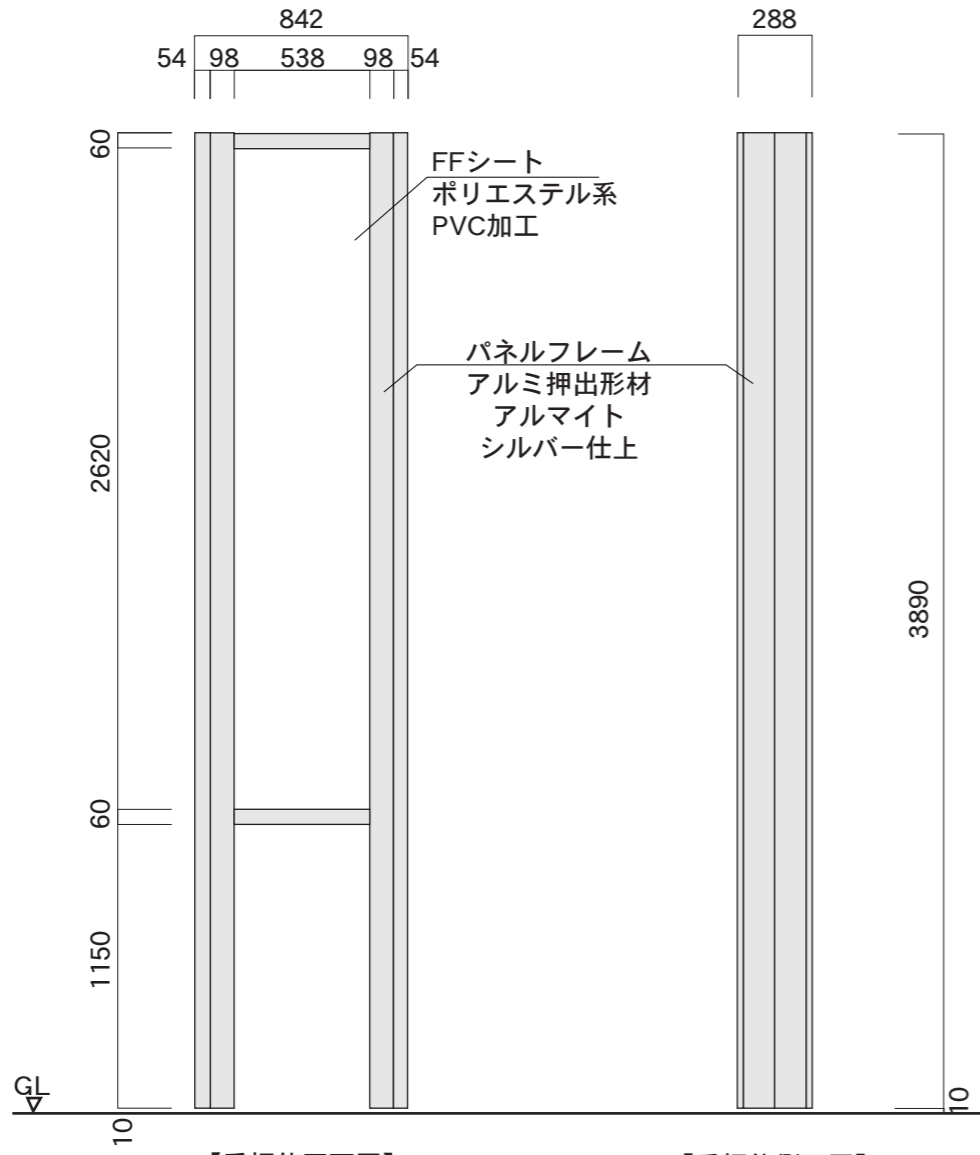


【看板体正面図】

【看板体側面図】

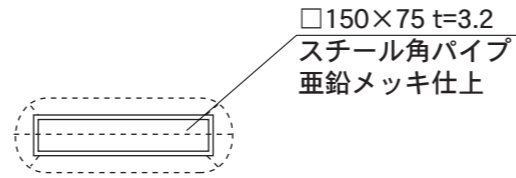


【鉄骨平面図】

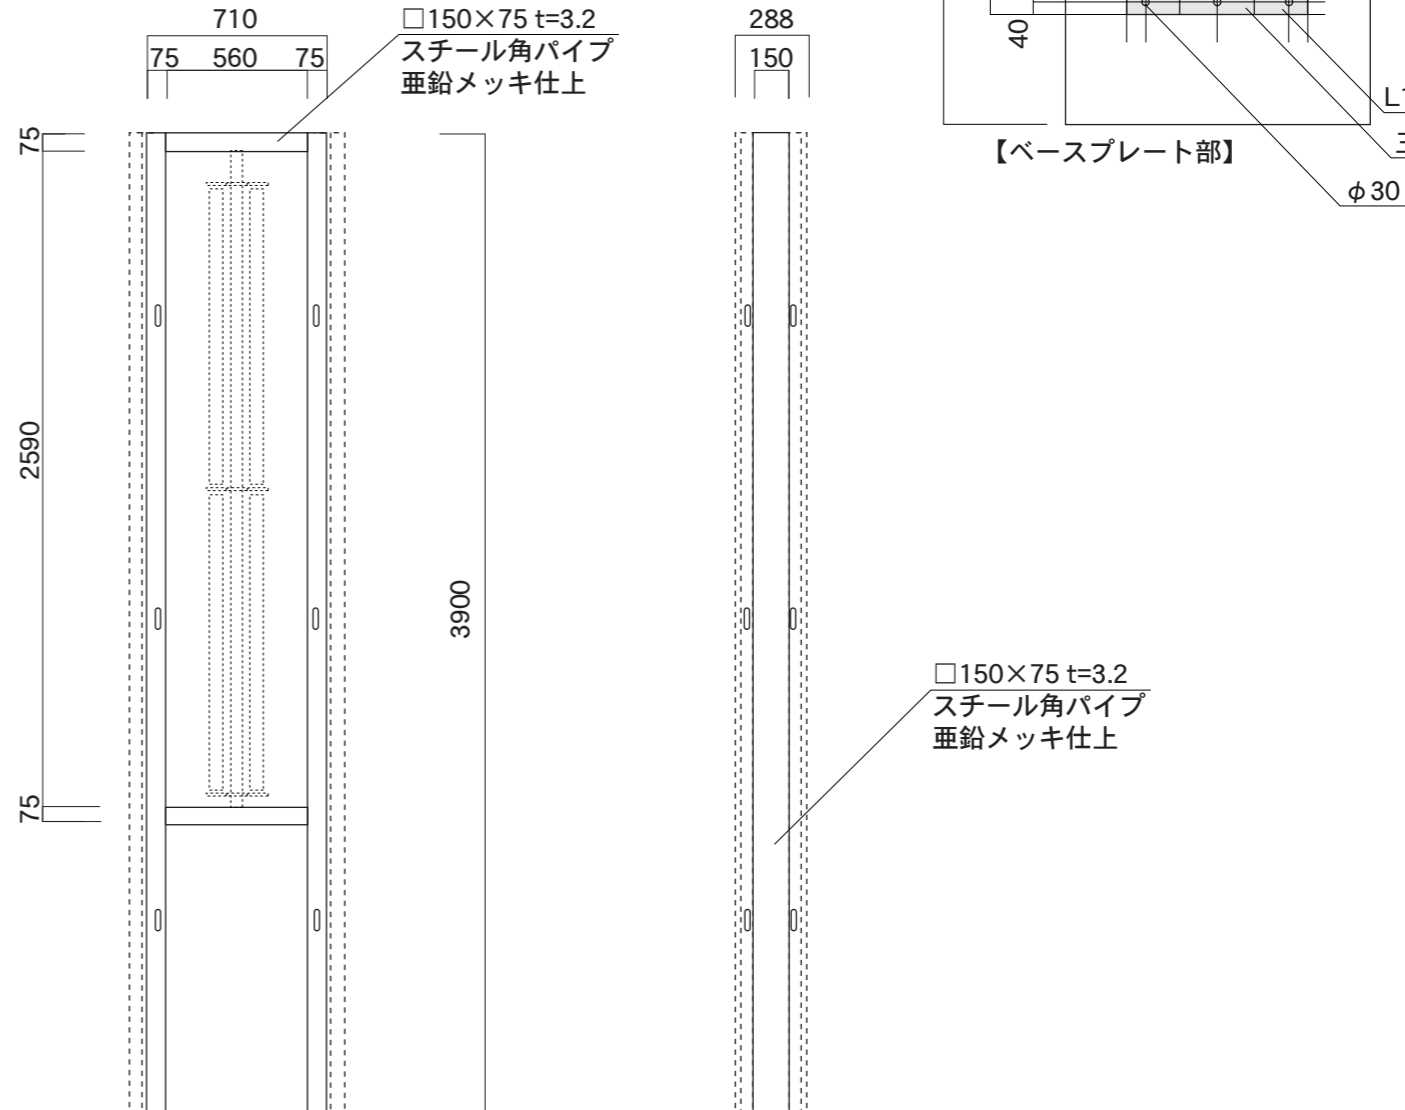

【鉄骨正面図】

【鉄骨側面図】

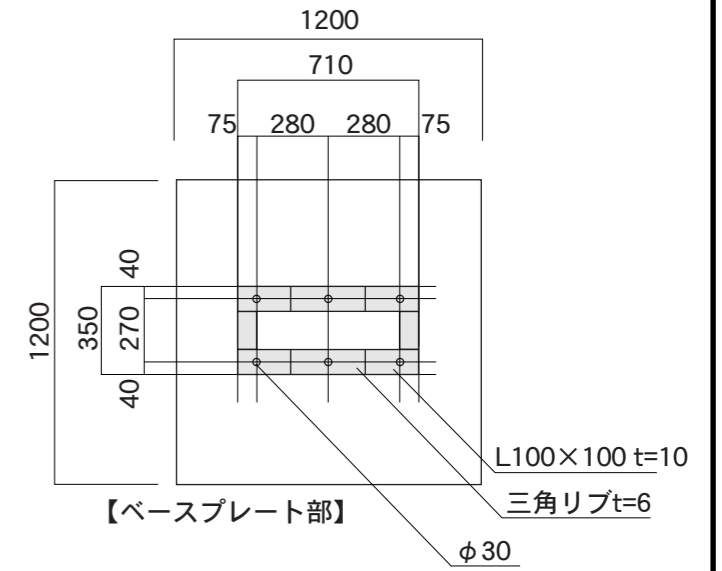

□150×75 t=3.2
スチール角パイプ
亜鉛メッキ仕上

M20×800

図面番号	図面名称	ビーファイン	縮尺	1/30	承認	設計	担当
	No.	S6040A	設計年月日				