



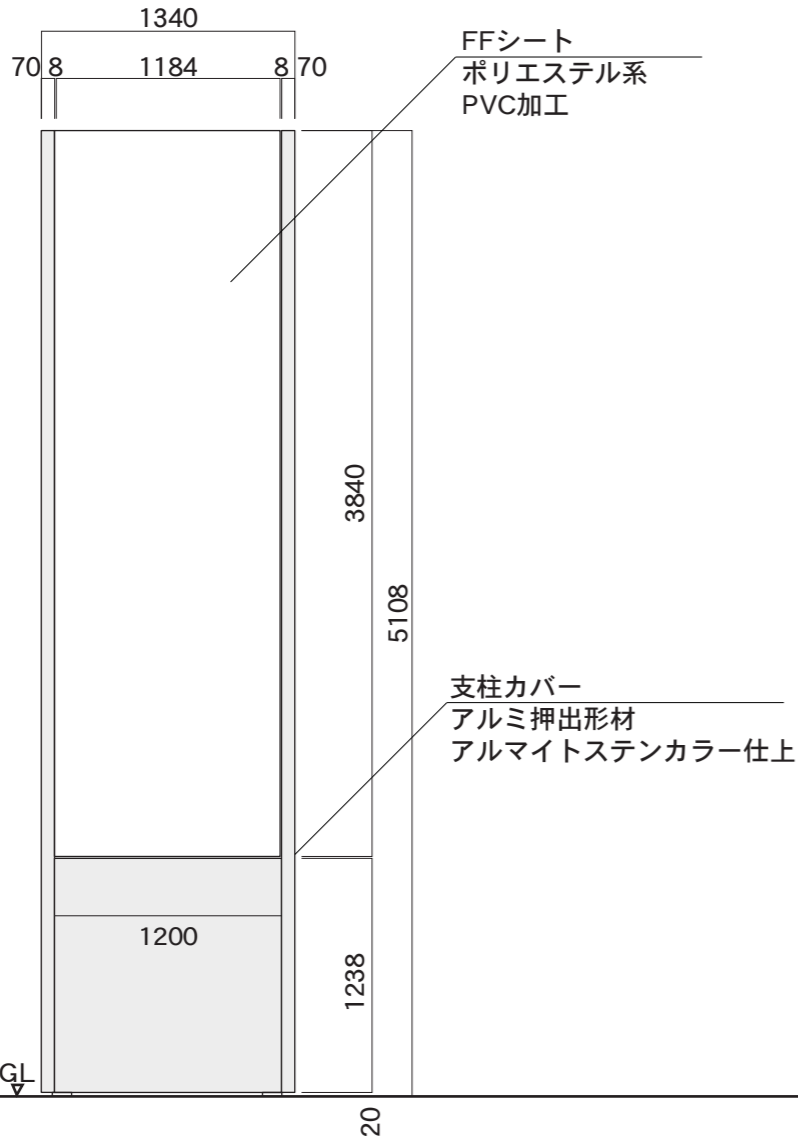


支柱上部フタ
SUS t=1

【看板体平面図】


【ベースプレート部】

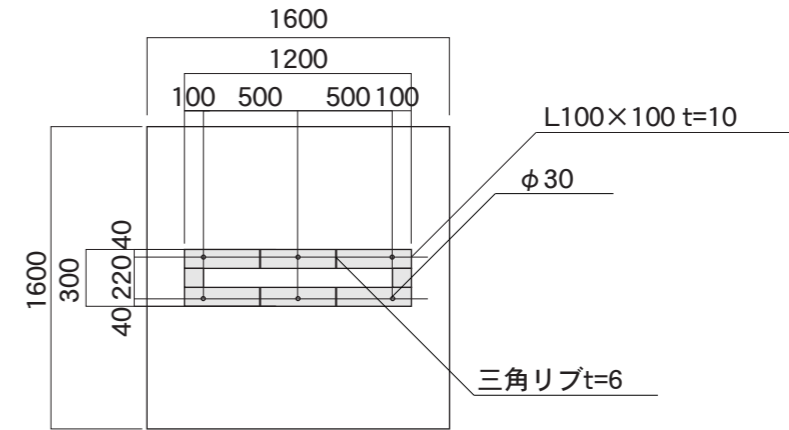

【看板体正面図】

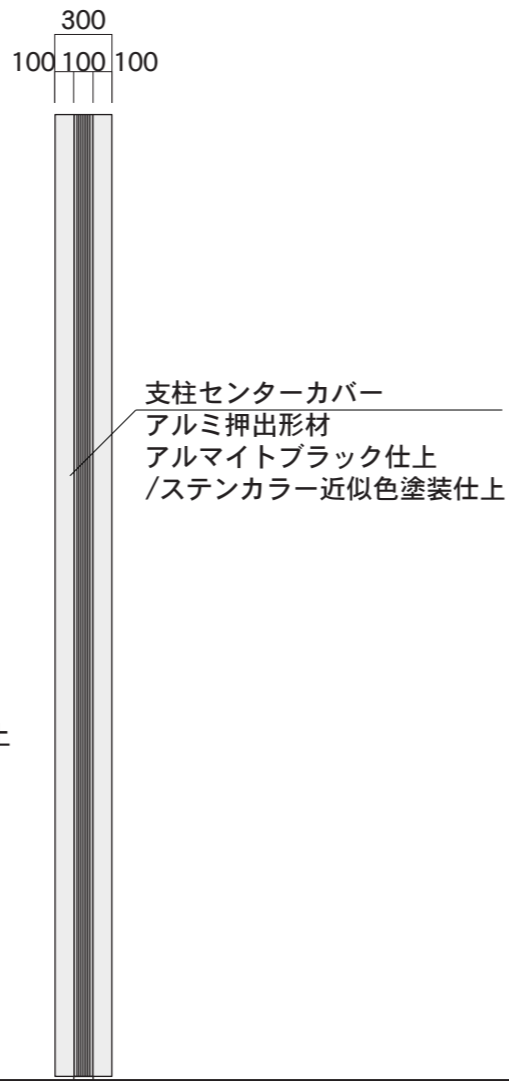

【看板体側面図】

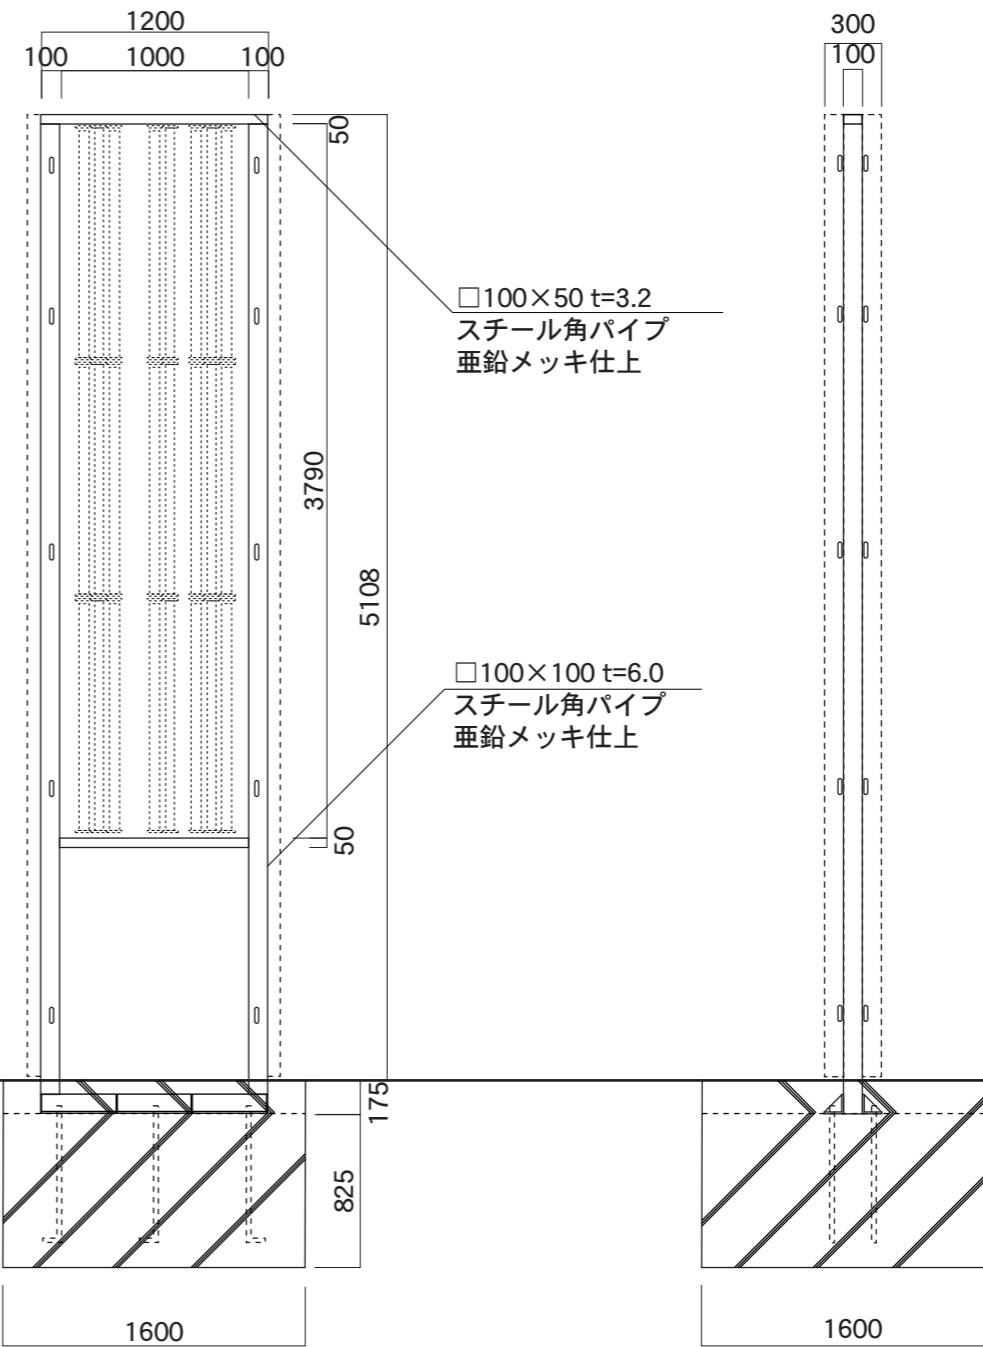

【鉄骨正面図】

【鉄骨側面図】

図面番号	図面名称	縮尺	承認	設計	担当
No.	スクープ SCP-12051K	1/40 設計年月日			