



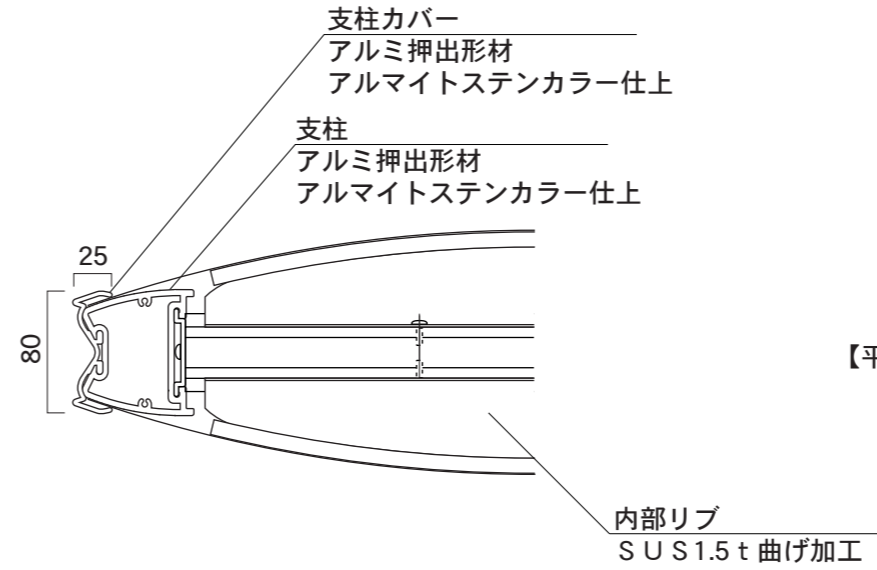


【平面図】




【平面図】

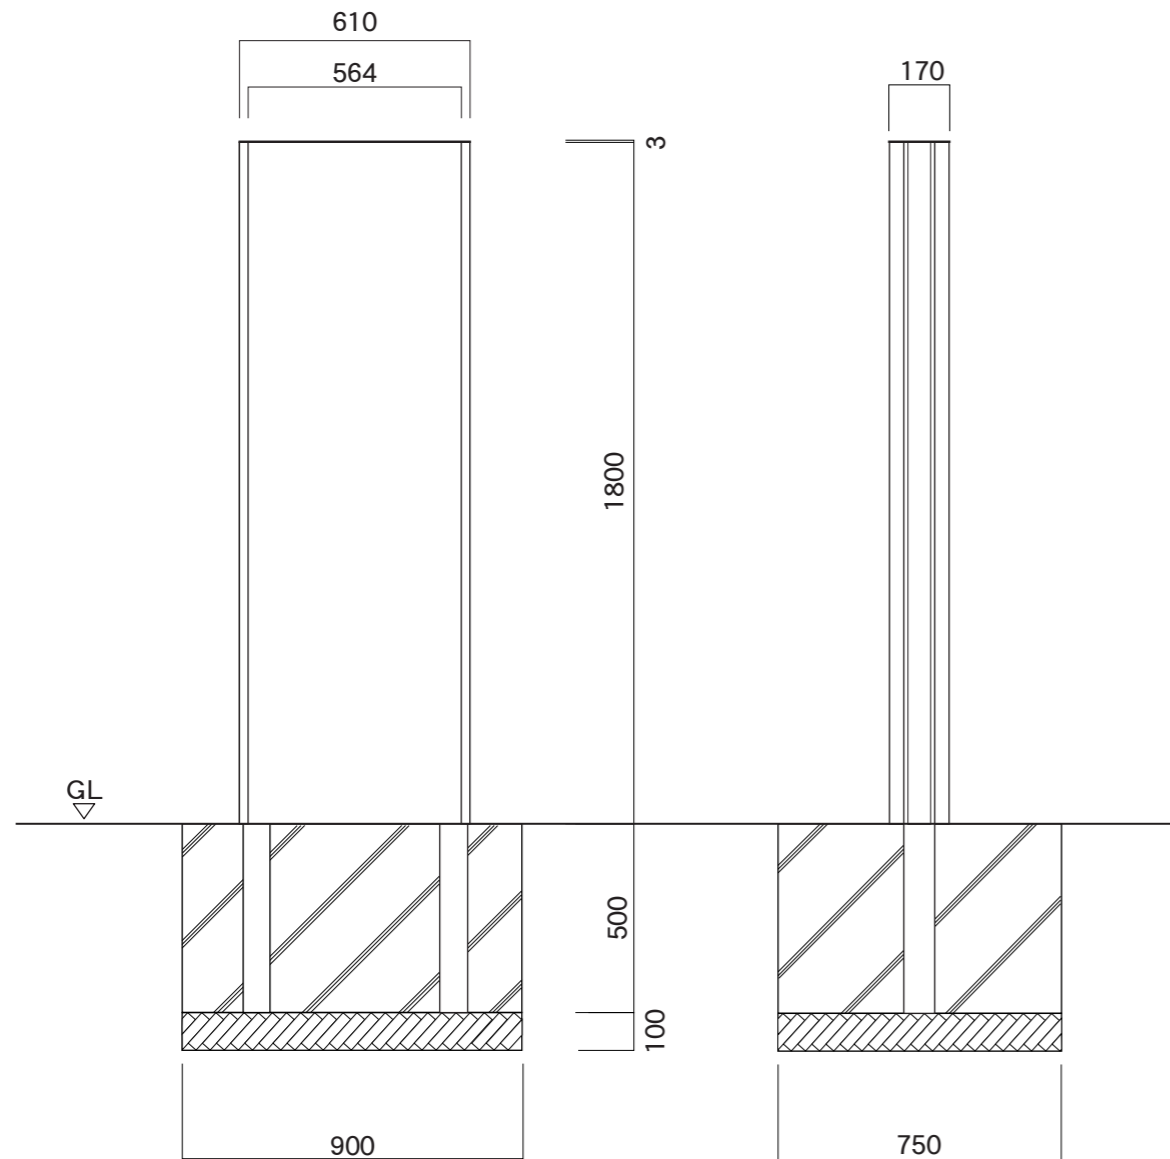


【正面図】

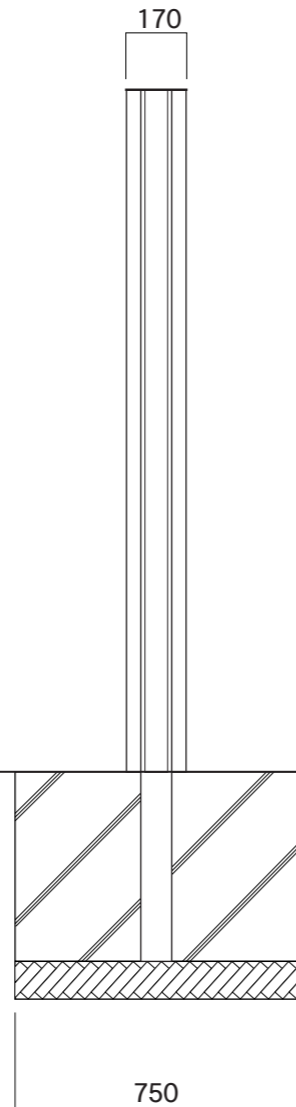

【側面図】

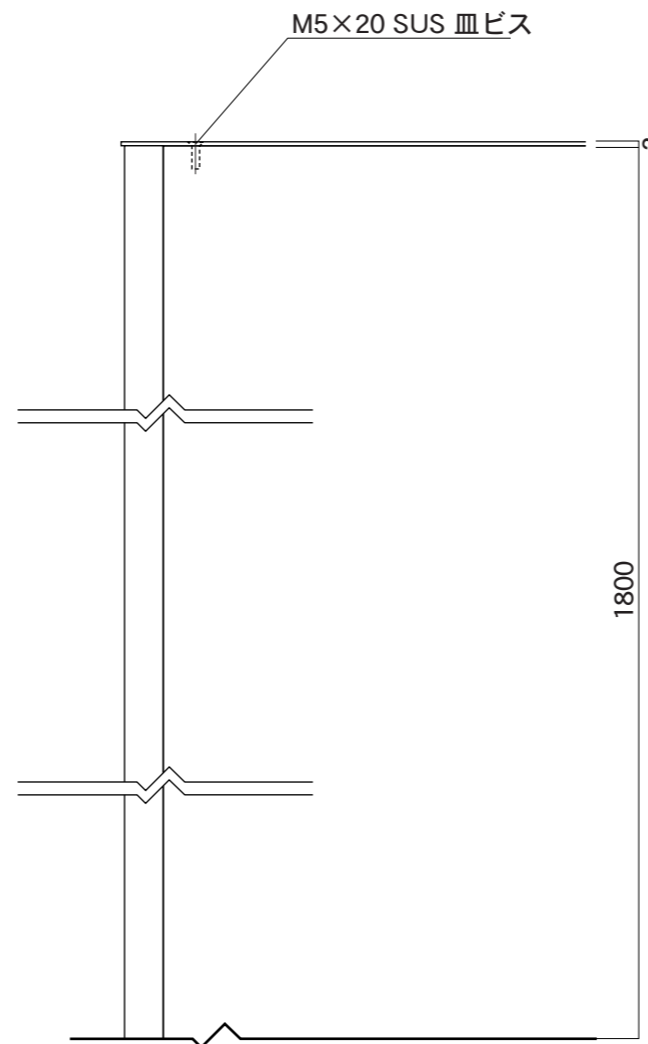

【正面図】

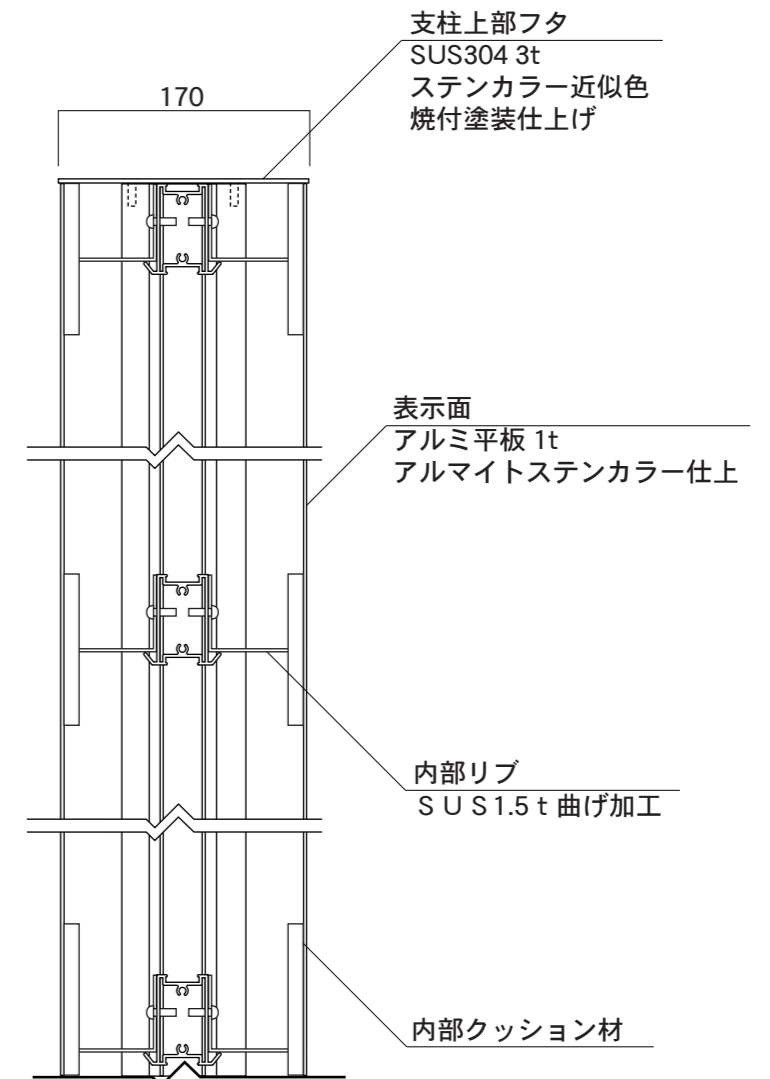

【側断面図】

図面番号

図面名称

ソレイユ

縮尺

1/20・1/5

承認

設計

担当

No.

SOL6018

設計年月日