


【正面図】

【平面図】

【側面図】

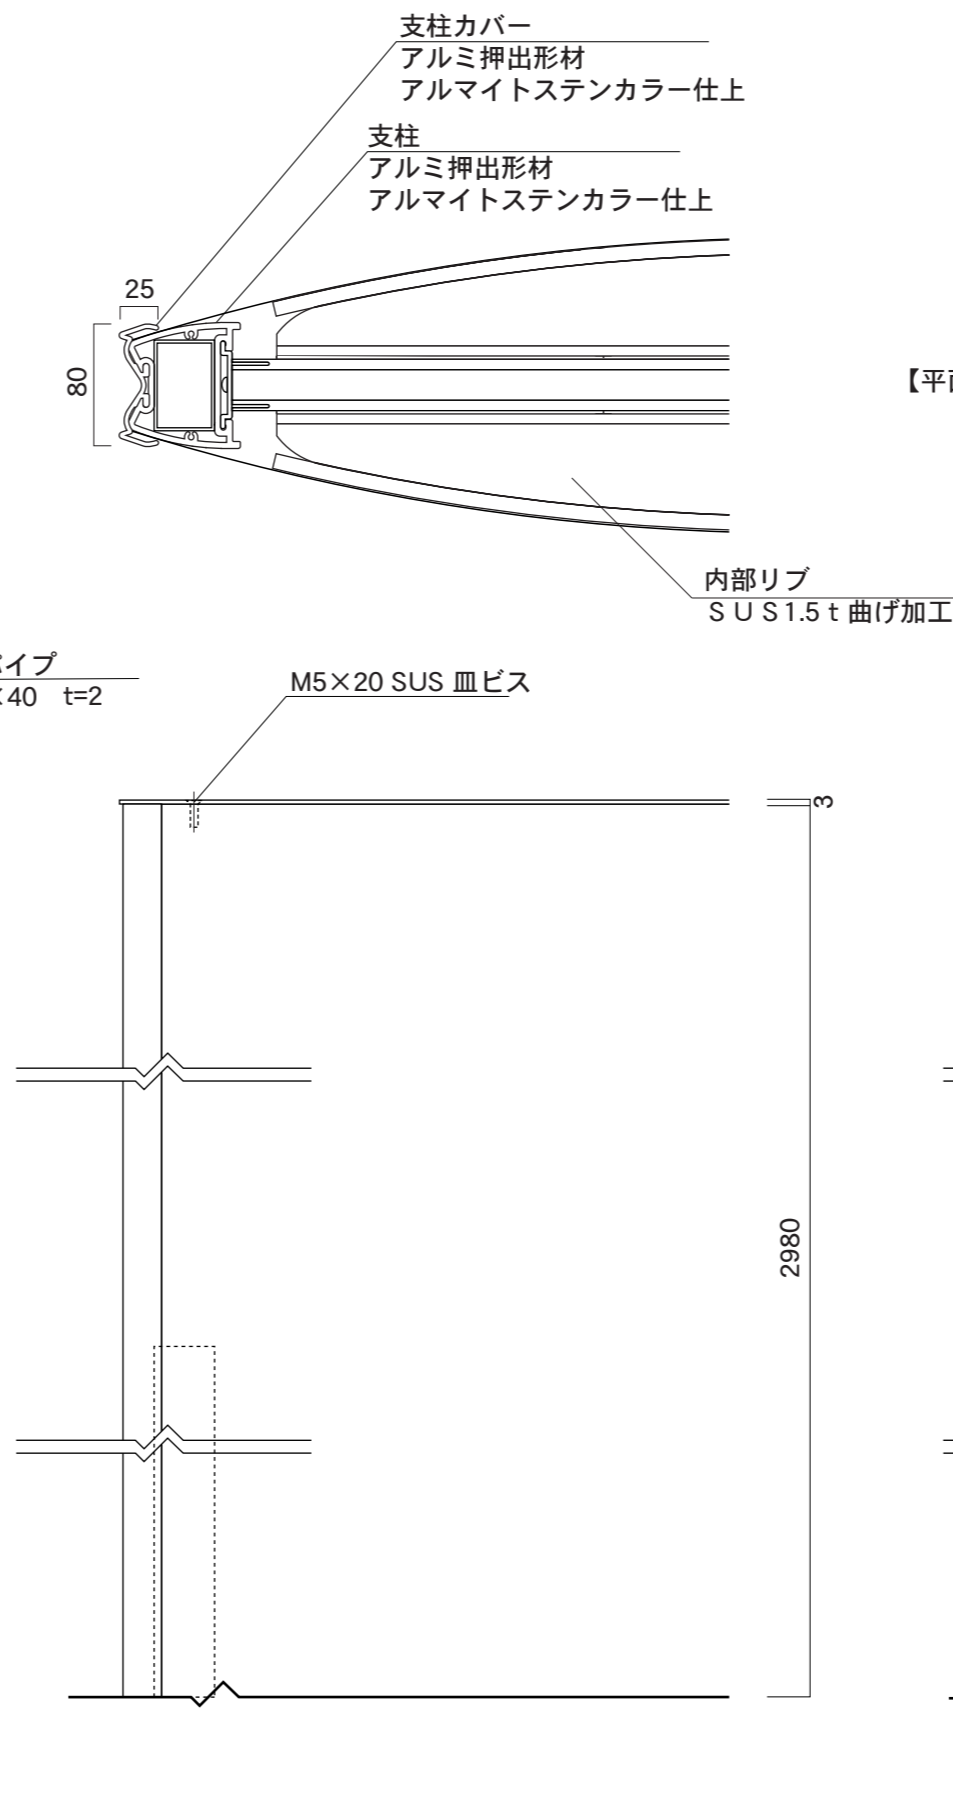

【正面図】

【平面図】

【断面図】

支柱カバー
アルミ押出型材
アルマイトステンカラー仕上

支柱
アルミ押出型材
アルマイトステンカラー仕上

内部リブ
SUS1.5t 曲げ加工

内部補強パイプ
SUS□60×40 t=2

M5×20 SUS 皿ビス

支柱上部フタ
SUS304 3t
ステンカラー近似色
焼付塗装仕上げ

表示面
アルミ1t平板
アルマイトステンカラー仕上

内部リブ
SUS1.5t 曲げ加工

内部クッション材

図面番号 No.	図面名称	ソレイユ	縮尺	1/20・1/5	承認	設計	担当
		SOL9030	設計年月日				