





【平面図】

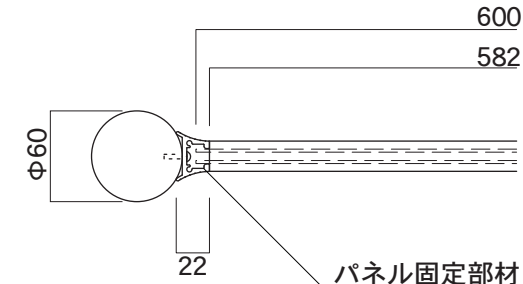


パネル固定部材
アルミ押出型材
塗装仕上

【平面図】

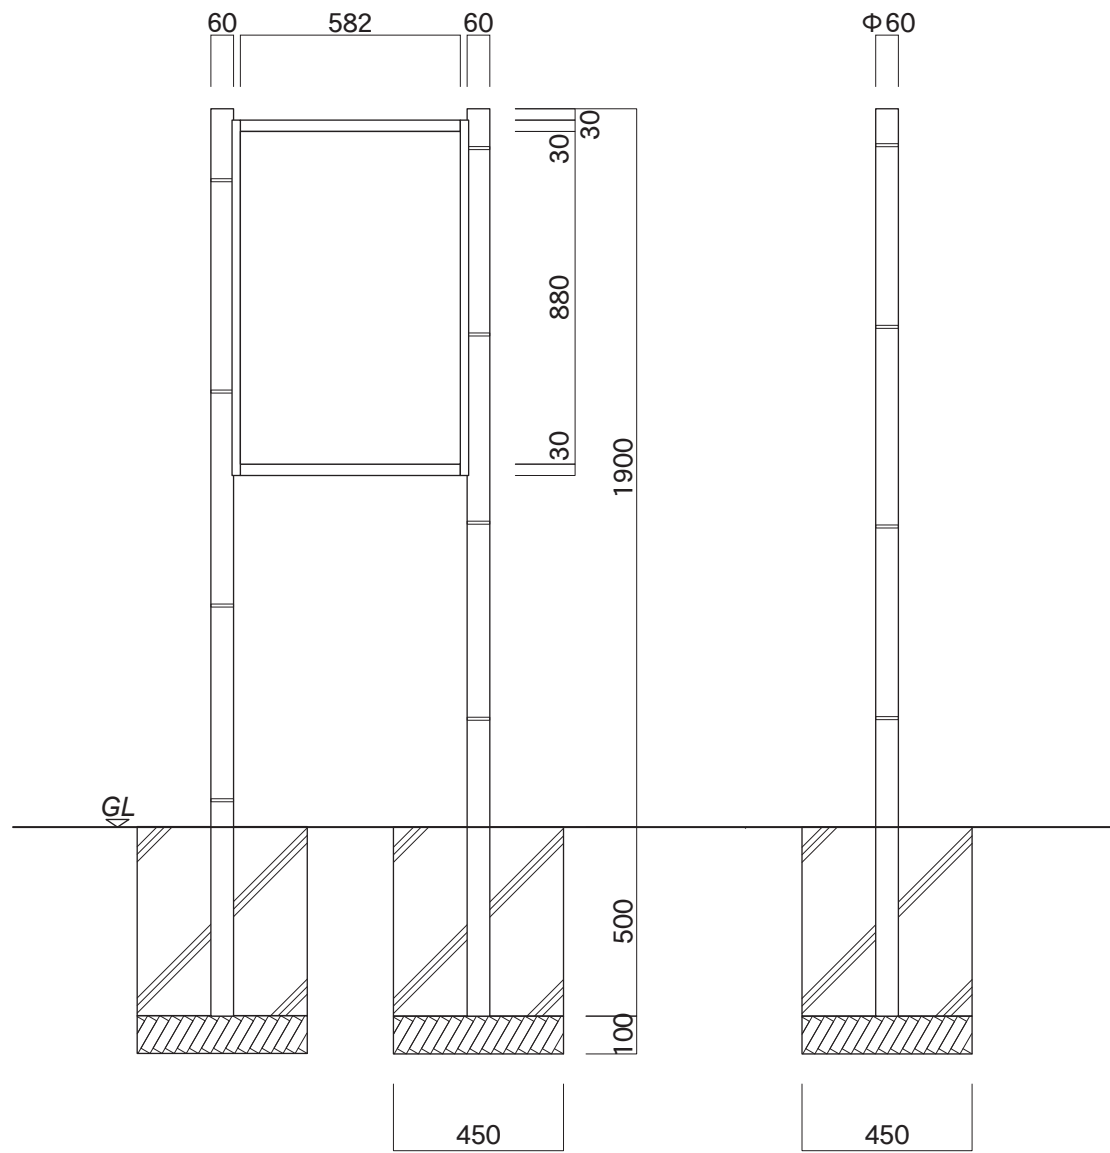

【正面図】


【側面図】

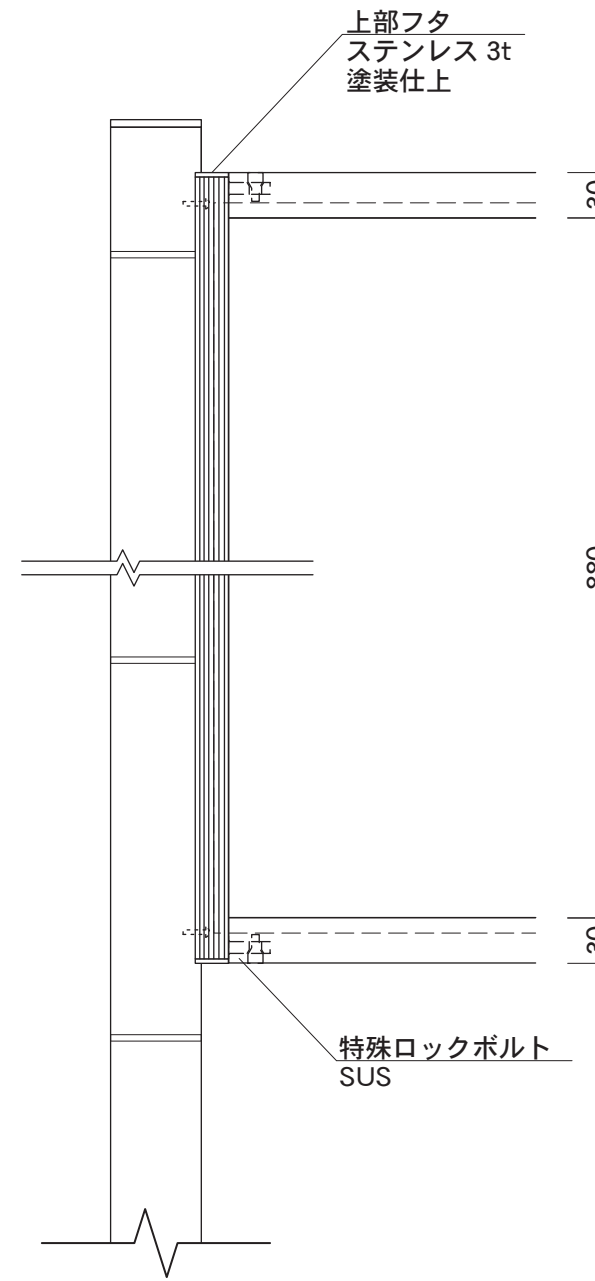

上部フタ
ステンレス 3t
塗装仕上

特殊ロックボルト
SUS

【正面図】

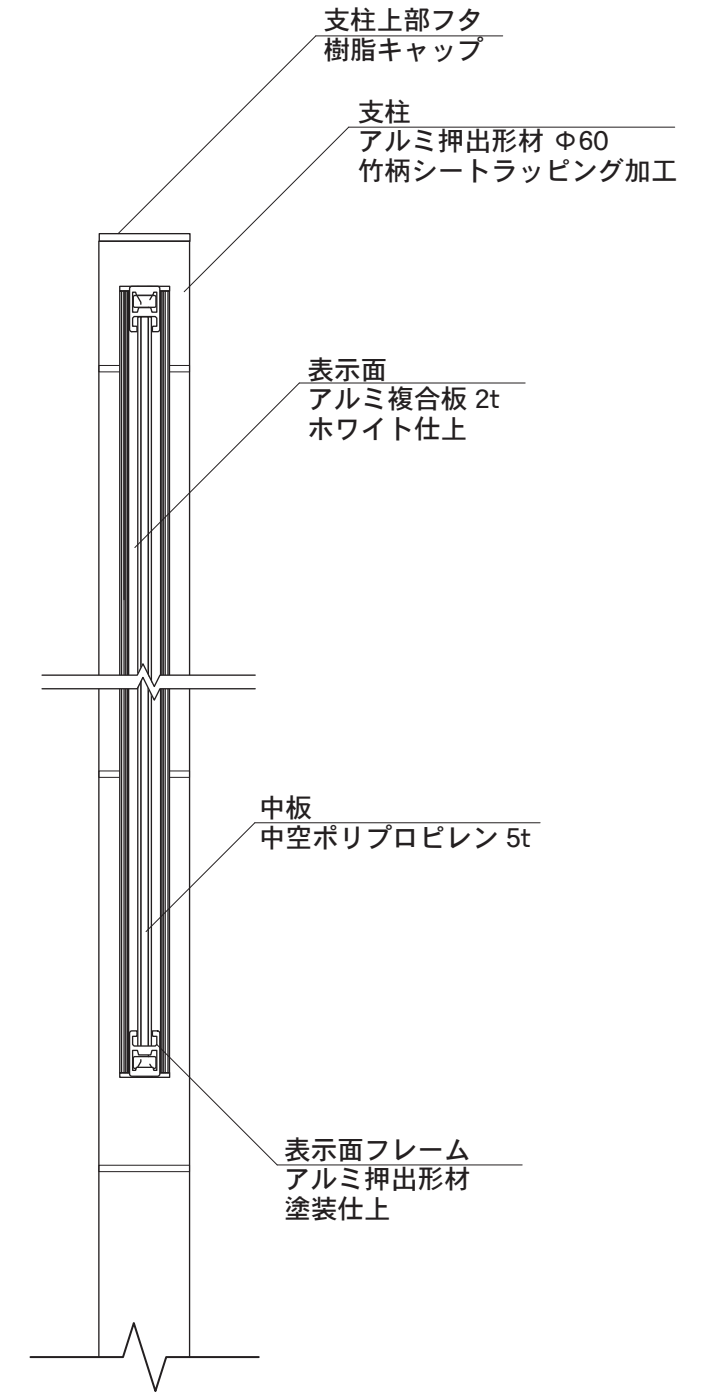

支柱上部フタ
樹脂キャップ

支柱
アルミ押出型材 Φ60
竹柄シートラッピング加工

表示面
アルミ複合板 2t
ホワイト仕上

中板
中空ポリプロピレン 5t

表示面フレーム
アルミ押出型材
塗装仕上

【側断面図】

図面番号	図面名称	縮尺	承認	設計	担当
No.	さかの TK-5	1/20・1/5 設計年月日			