
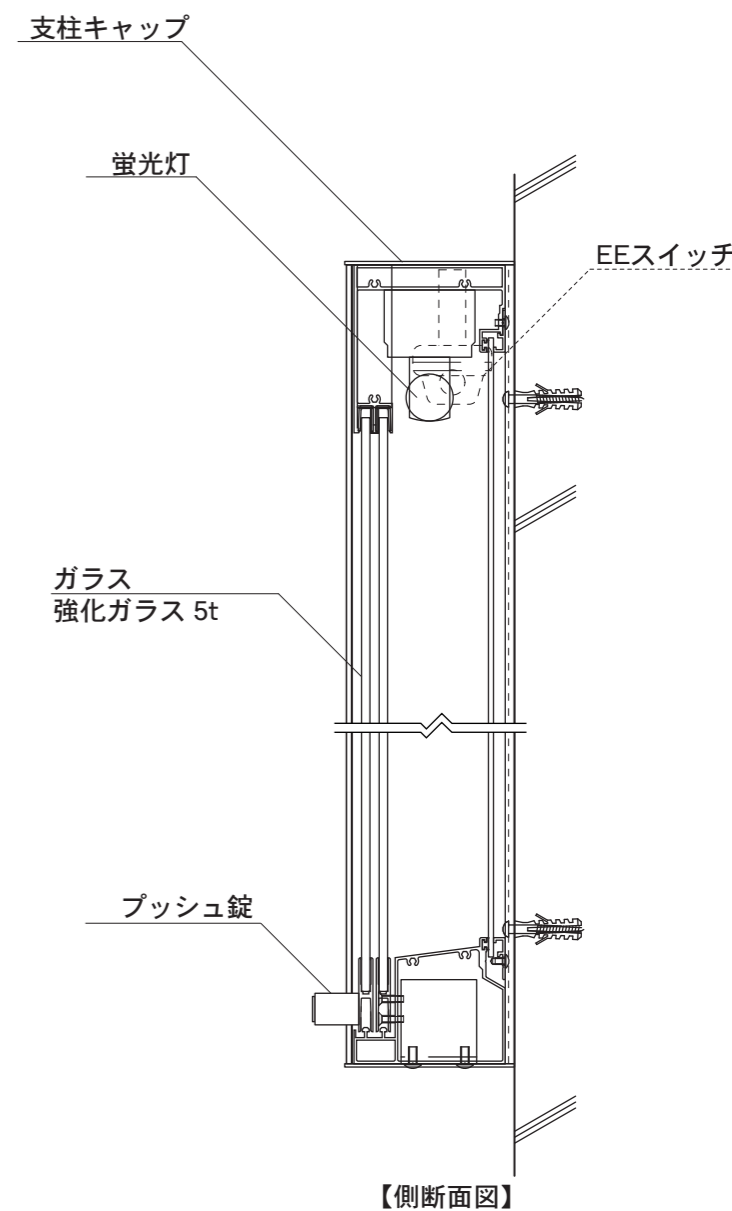
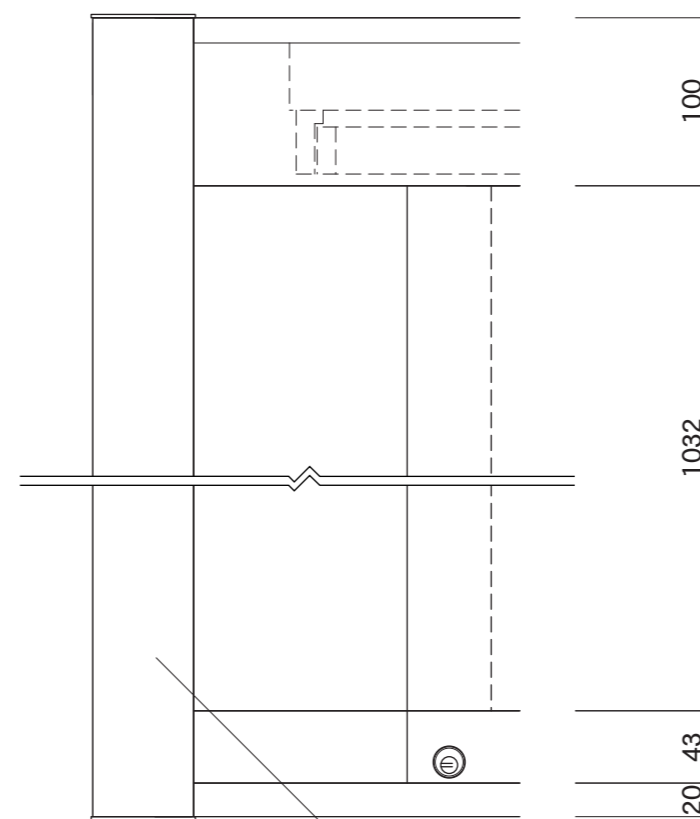
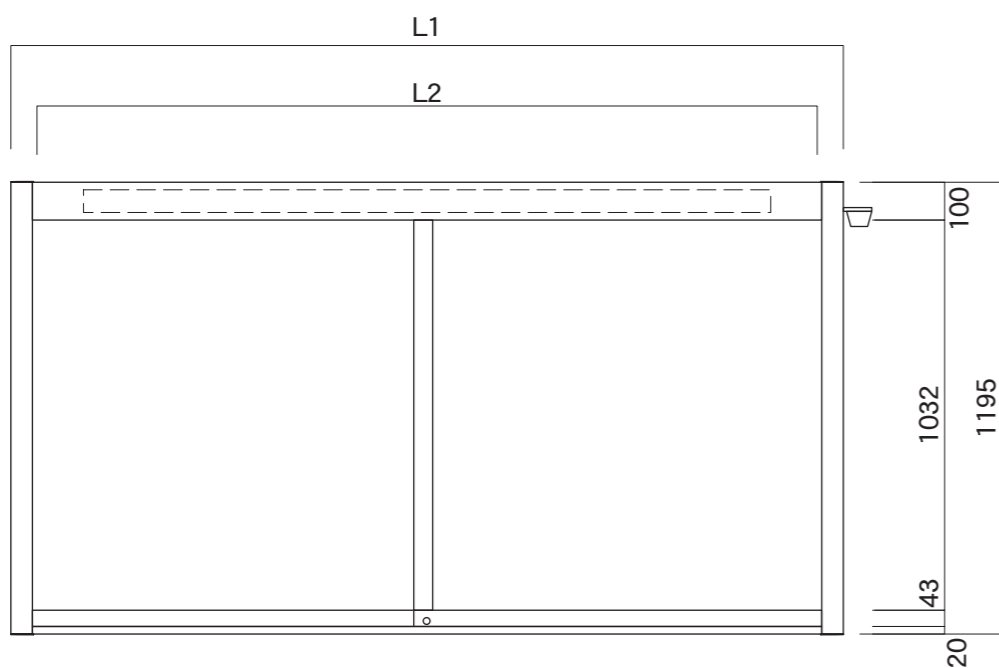


タイプ	L1	L2	
AGP-2112W	2194	1960	ガラス2枚引き違い
AGP-2412W	2494	2260	ガラス3枚引き違い

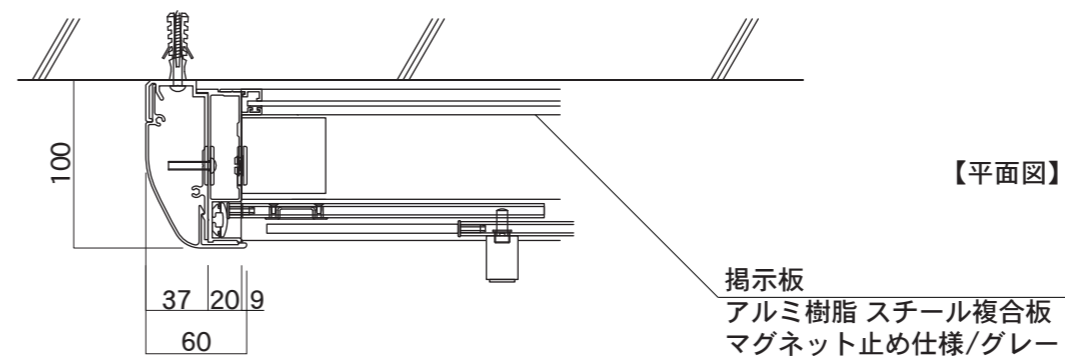

図面番号 No.	図面名称 アルミ掲示板	縮尺 1/20・1/5	承認	設計	担当
	AGPWワイドタイプ	設計年月日			