
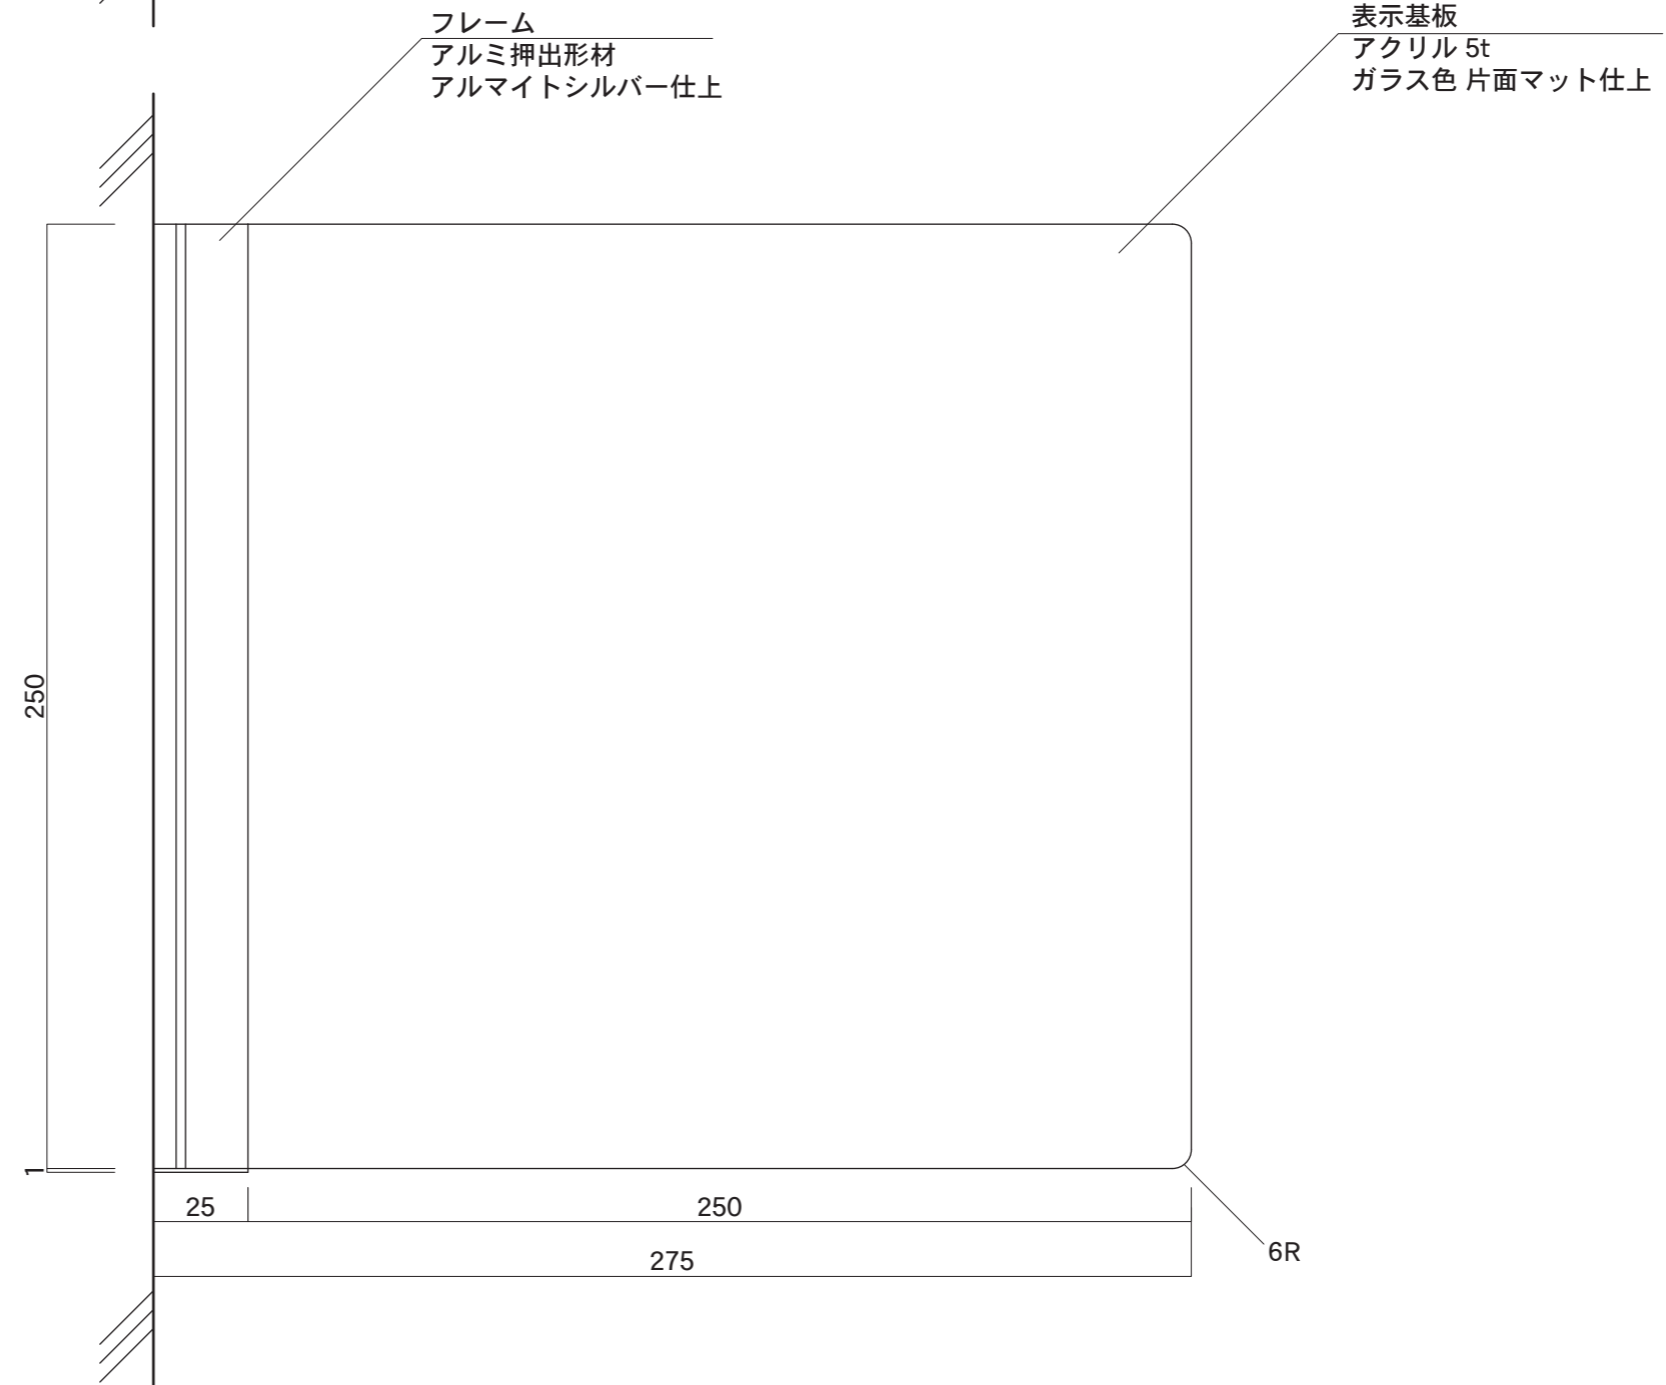
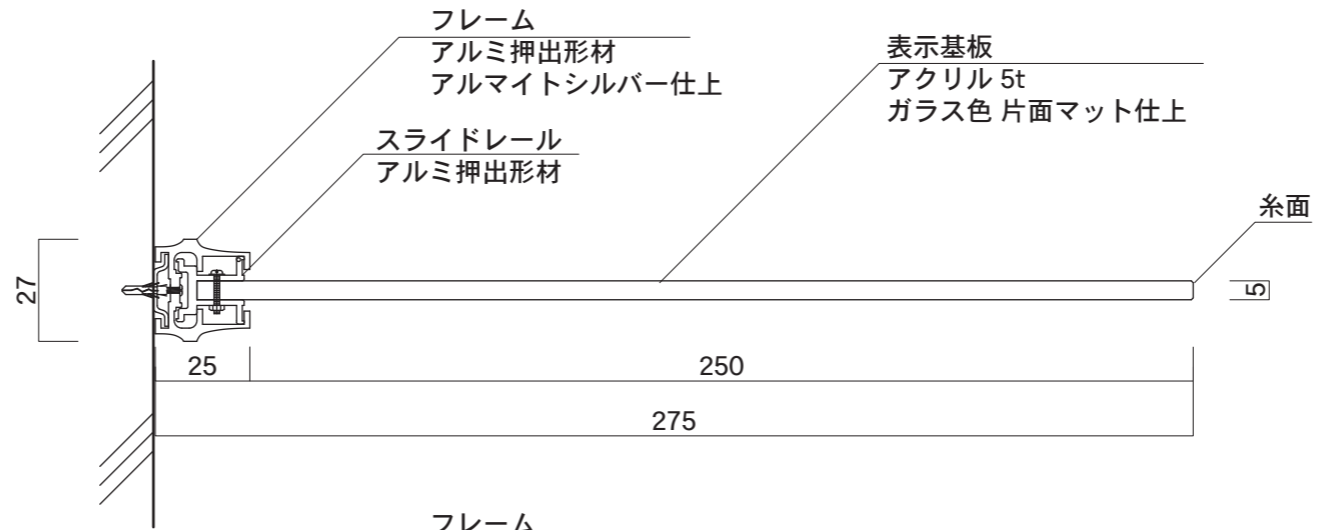


※ plaster board

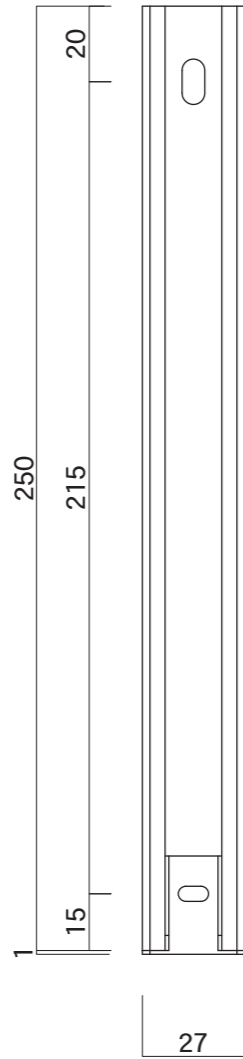

図面番号 No.	図面名称 IDEA	縮尺 1/2	承認	設計	担当
	IGY-250	設計年月日			