


フレーム  
アルミ押出形材  
アルマイトシルバー仕上

透明カバー  
樹脂板 1t  
片面マット仕上

アルポリック  
3t エンボス  
シルバー仕上

樹脂コーナー  
塗装仕上

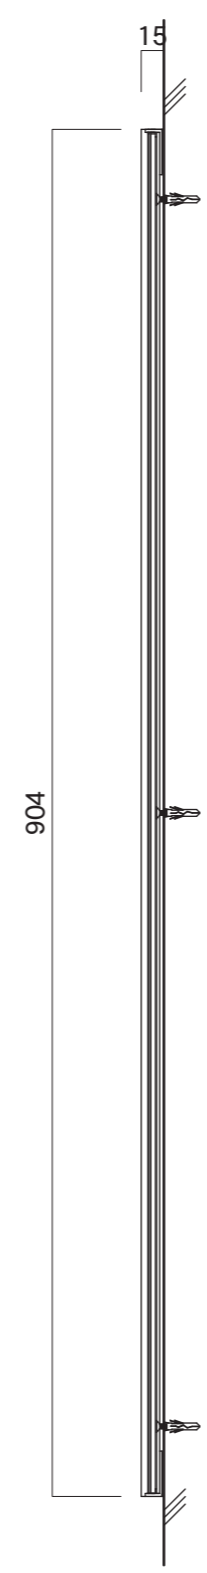


スチール複合板 2t

マグネット 0.8t

アルポリック  
3t エンボス  
シルバー仕上

透明カバー  
樹脂板 1t  
片面マット仕上

フレーム  
アルミ押出形材  
アルマイトシルバー仕上

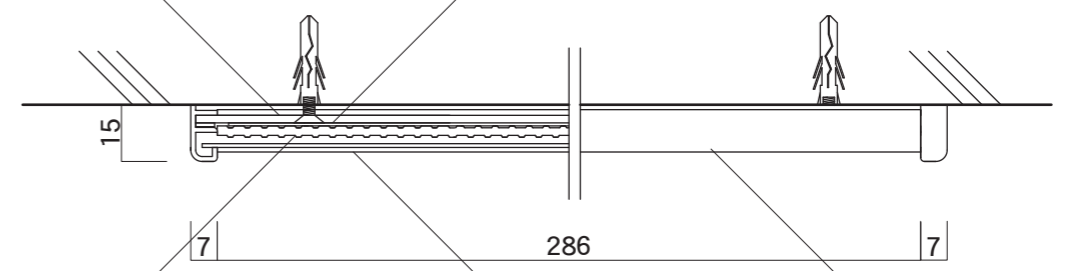

図面番号 No.	図面名称	IDEA	縮尺	1/5・1/2	承認	設計	担当
		IS-309	設計年月日				