



【断面図】

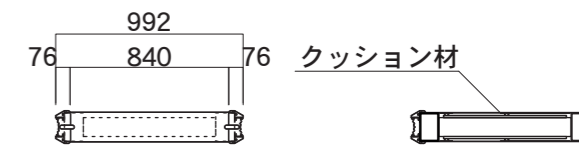

【上面図】

【上面図】

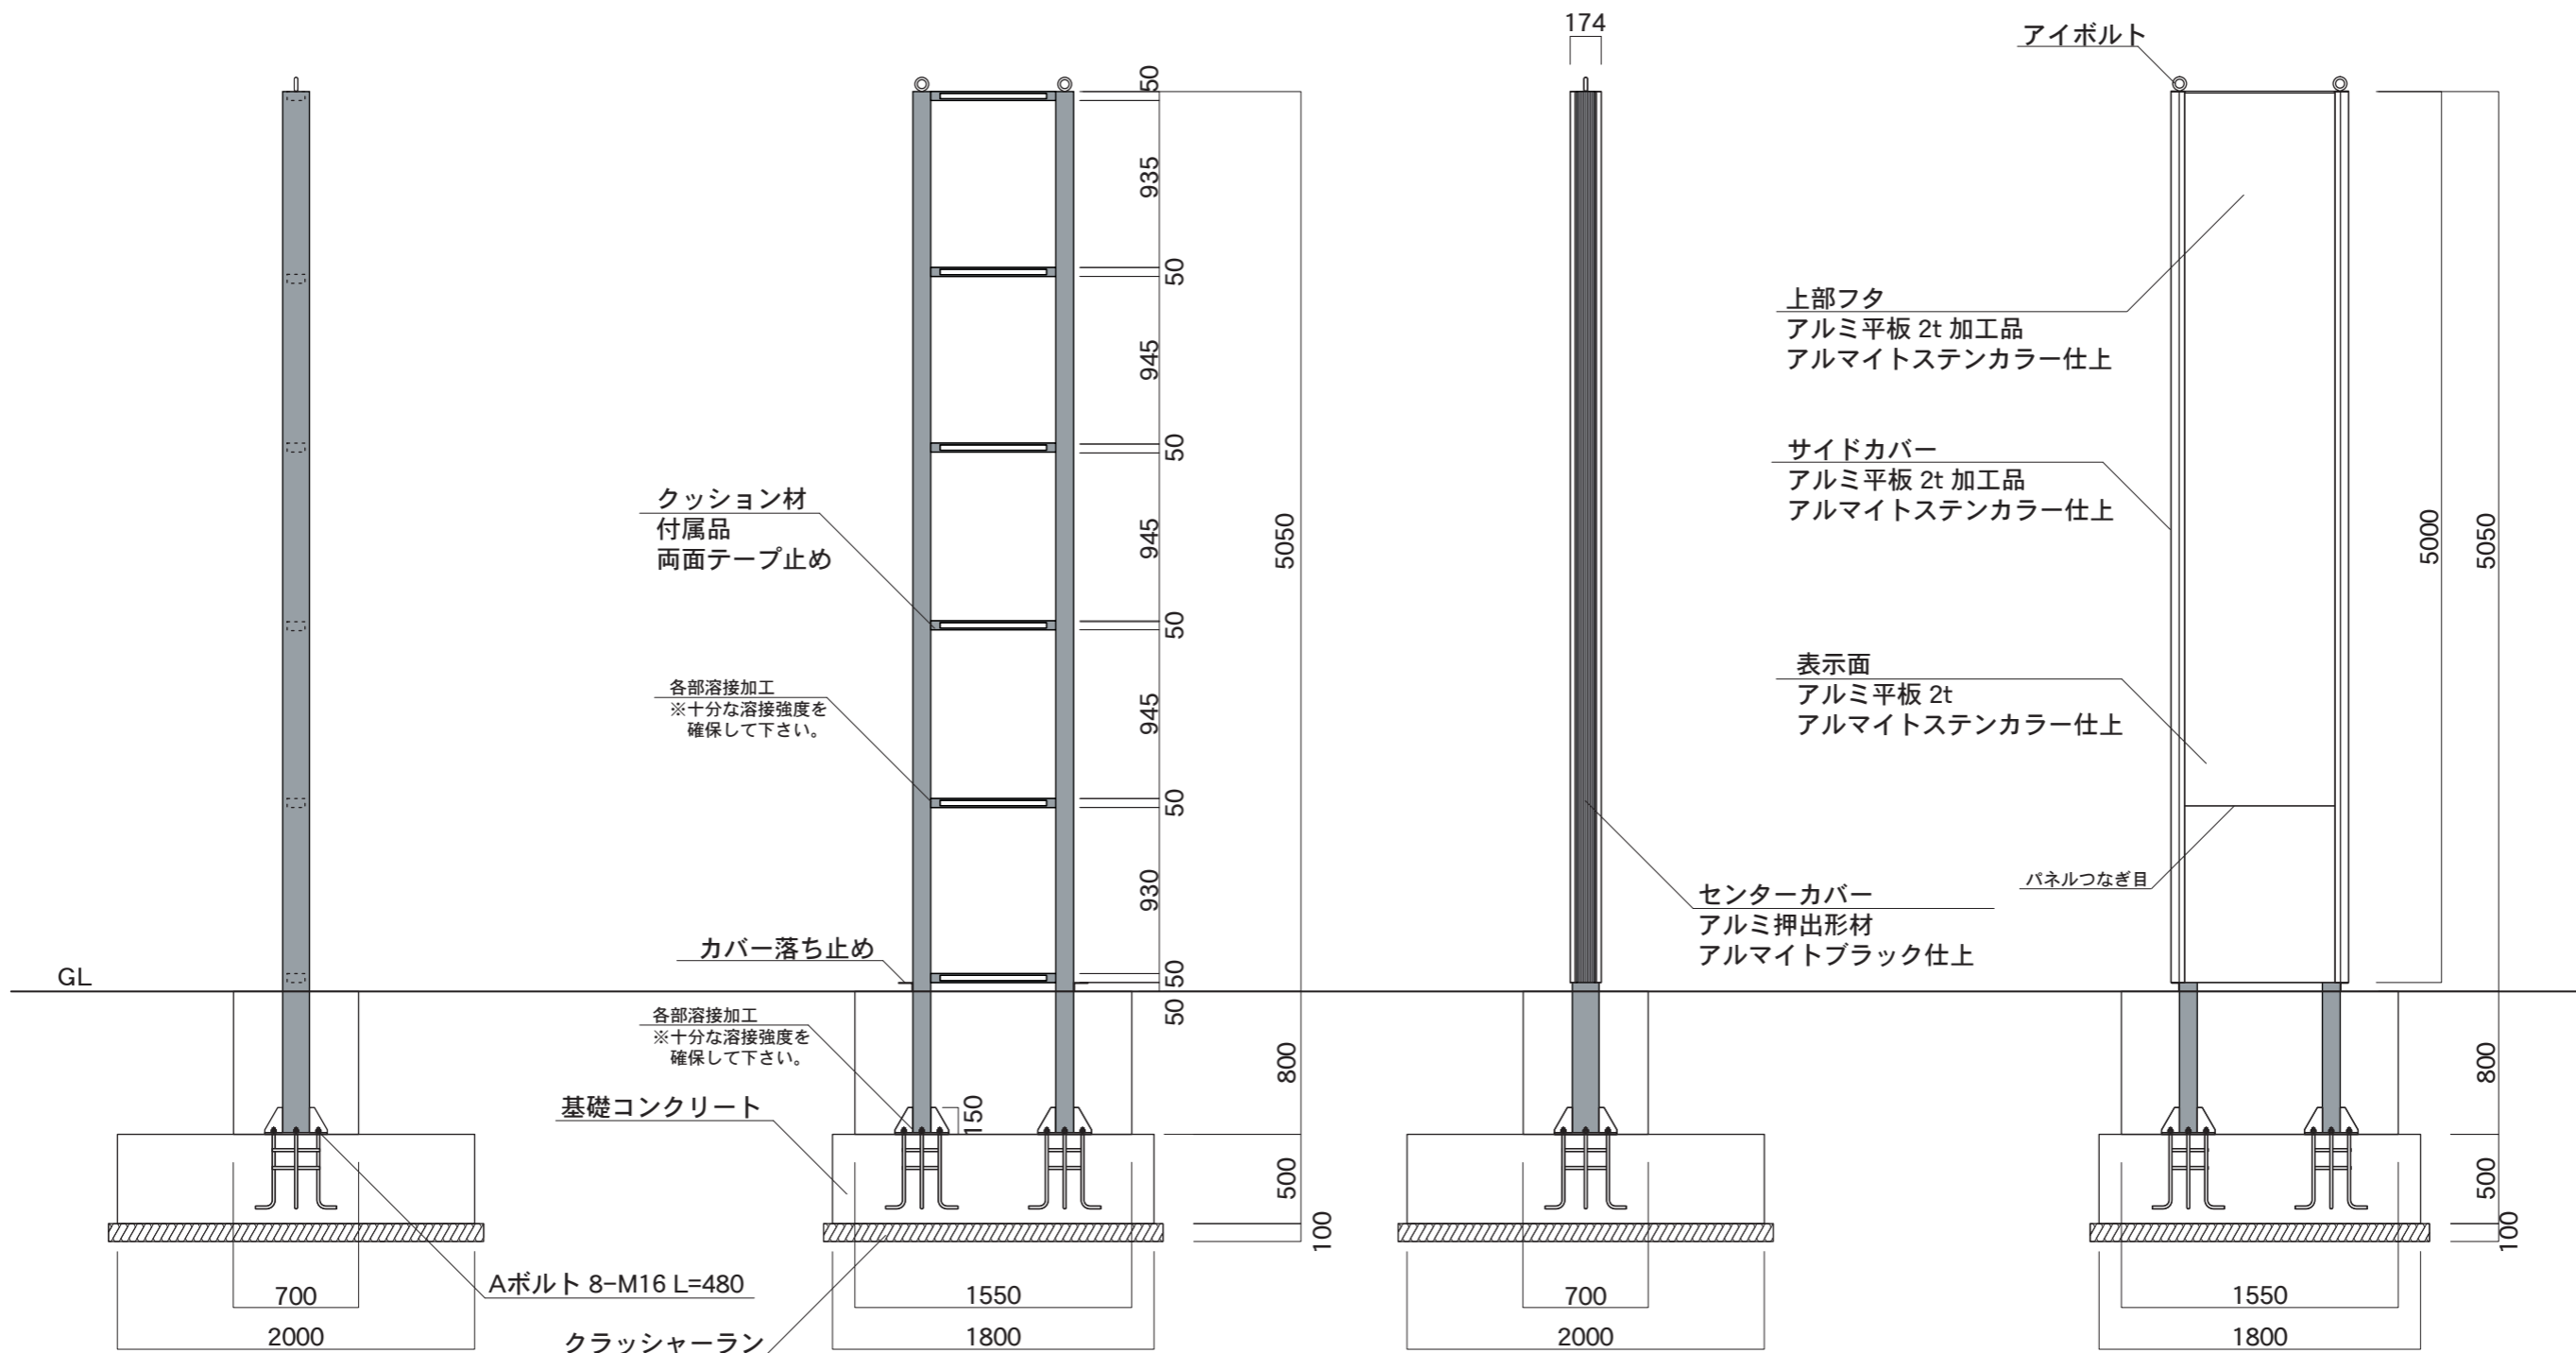

【内部鉄骨断面図】

【内部鉄骨正面図】

【外観側面図】

【外観正面図】

図面番号 No.	図面名称 マンハッタン	縮尺 1/40	承認	設計	担当
	M9050	設計年月日			