


【正面図】

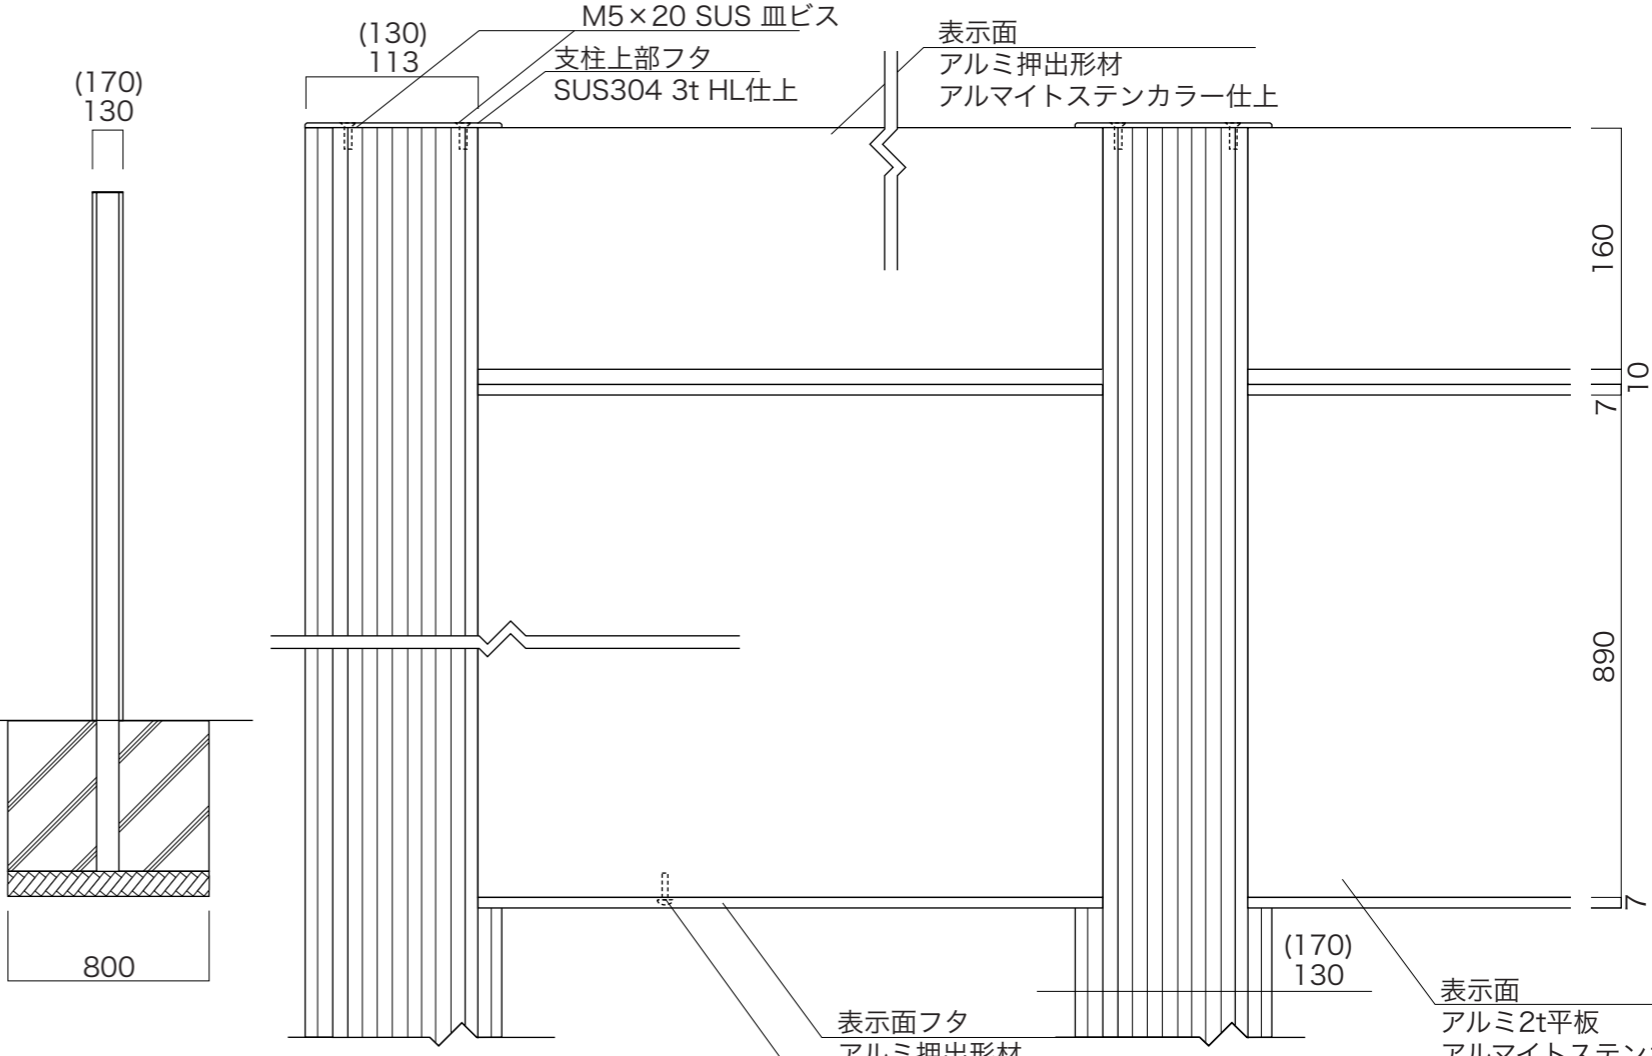

【側面図】

※角型支柱には、上記のようなストライプは入りません。

【正面図】

図面番号	図面名称	NEXT	縮尺	1/30・1/5	承認	設計	担当
No.		XJ-4	設計年月日				